

PROYECTO:
CASA 22

IDENTIFICACIÓN DE LÁMINA:
PLANTA BAJA - PLANO TÉCNICO

ESCALA :
1 : 75

N. LÁMINA :
01



Zufluchtsort



PROYECTO:

CASA 22

IDENTIFICACIÓN DE LÁMINA:

PLANTA BAJA - PLANO AMOBLADO

ESCALA :


1 : 75

N. LÁMINA :

02



Zufluchtsort

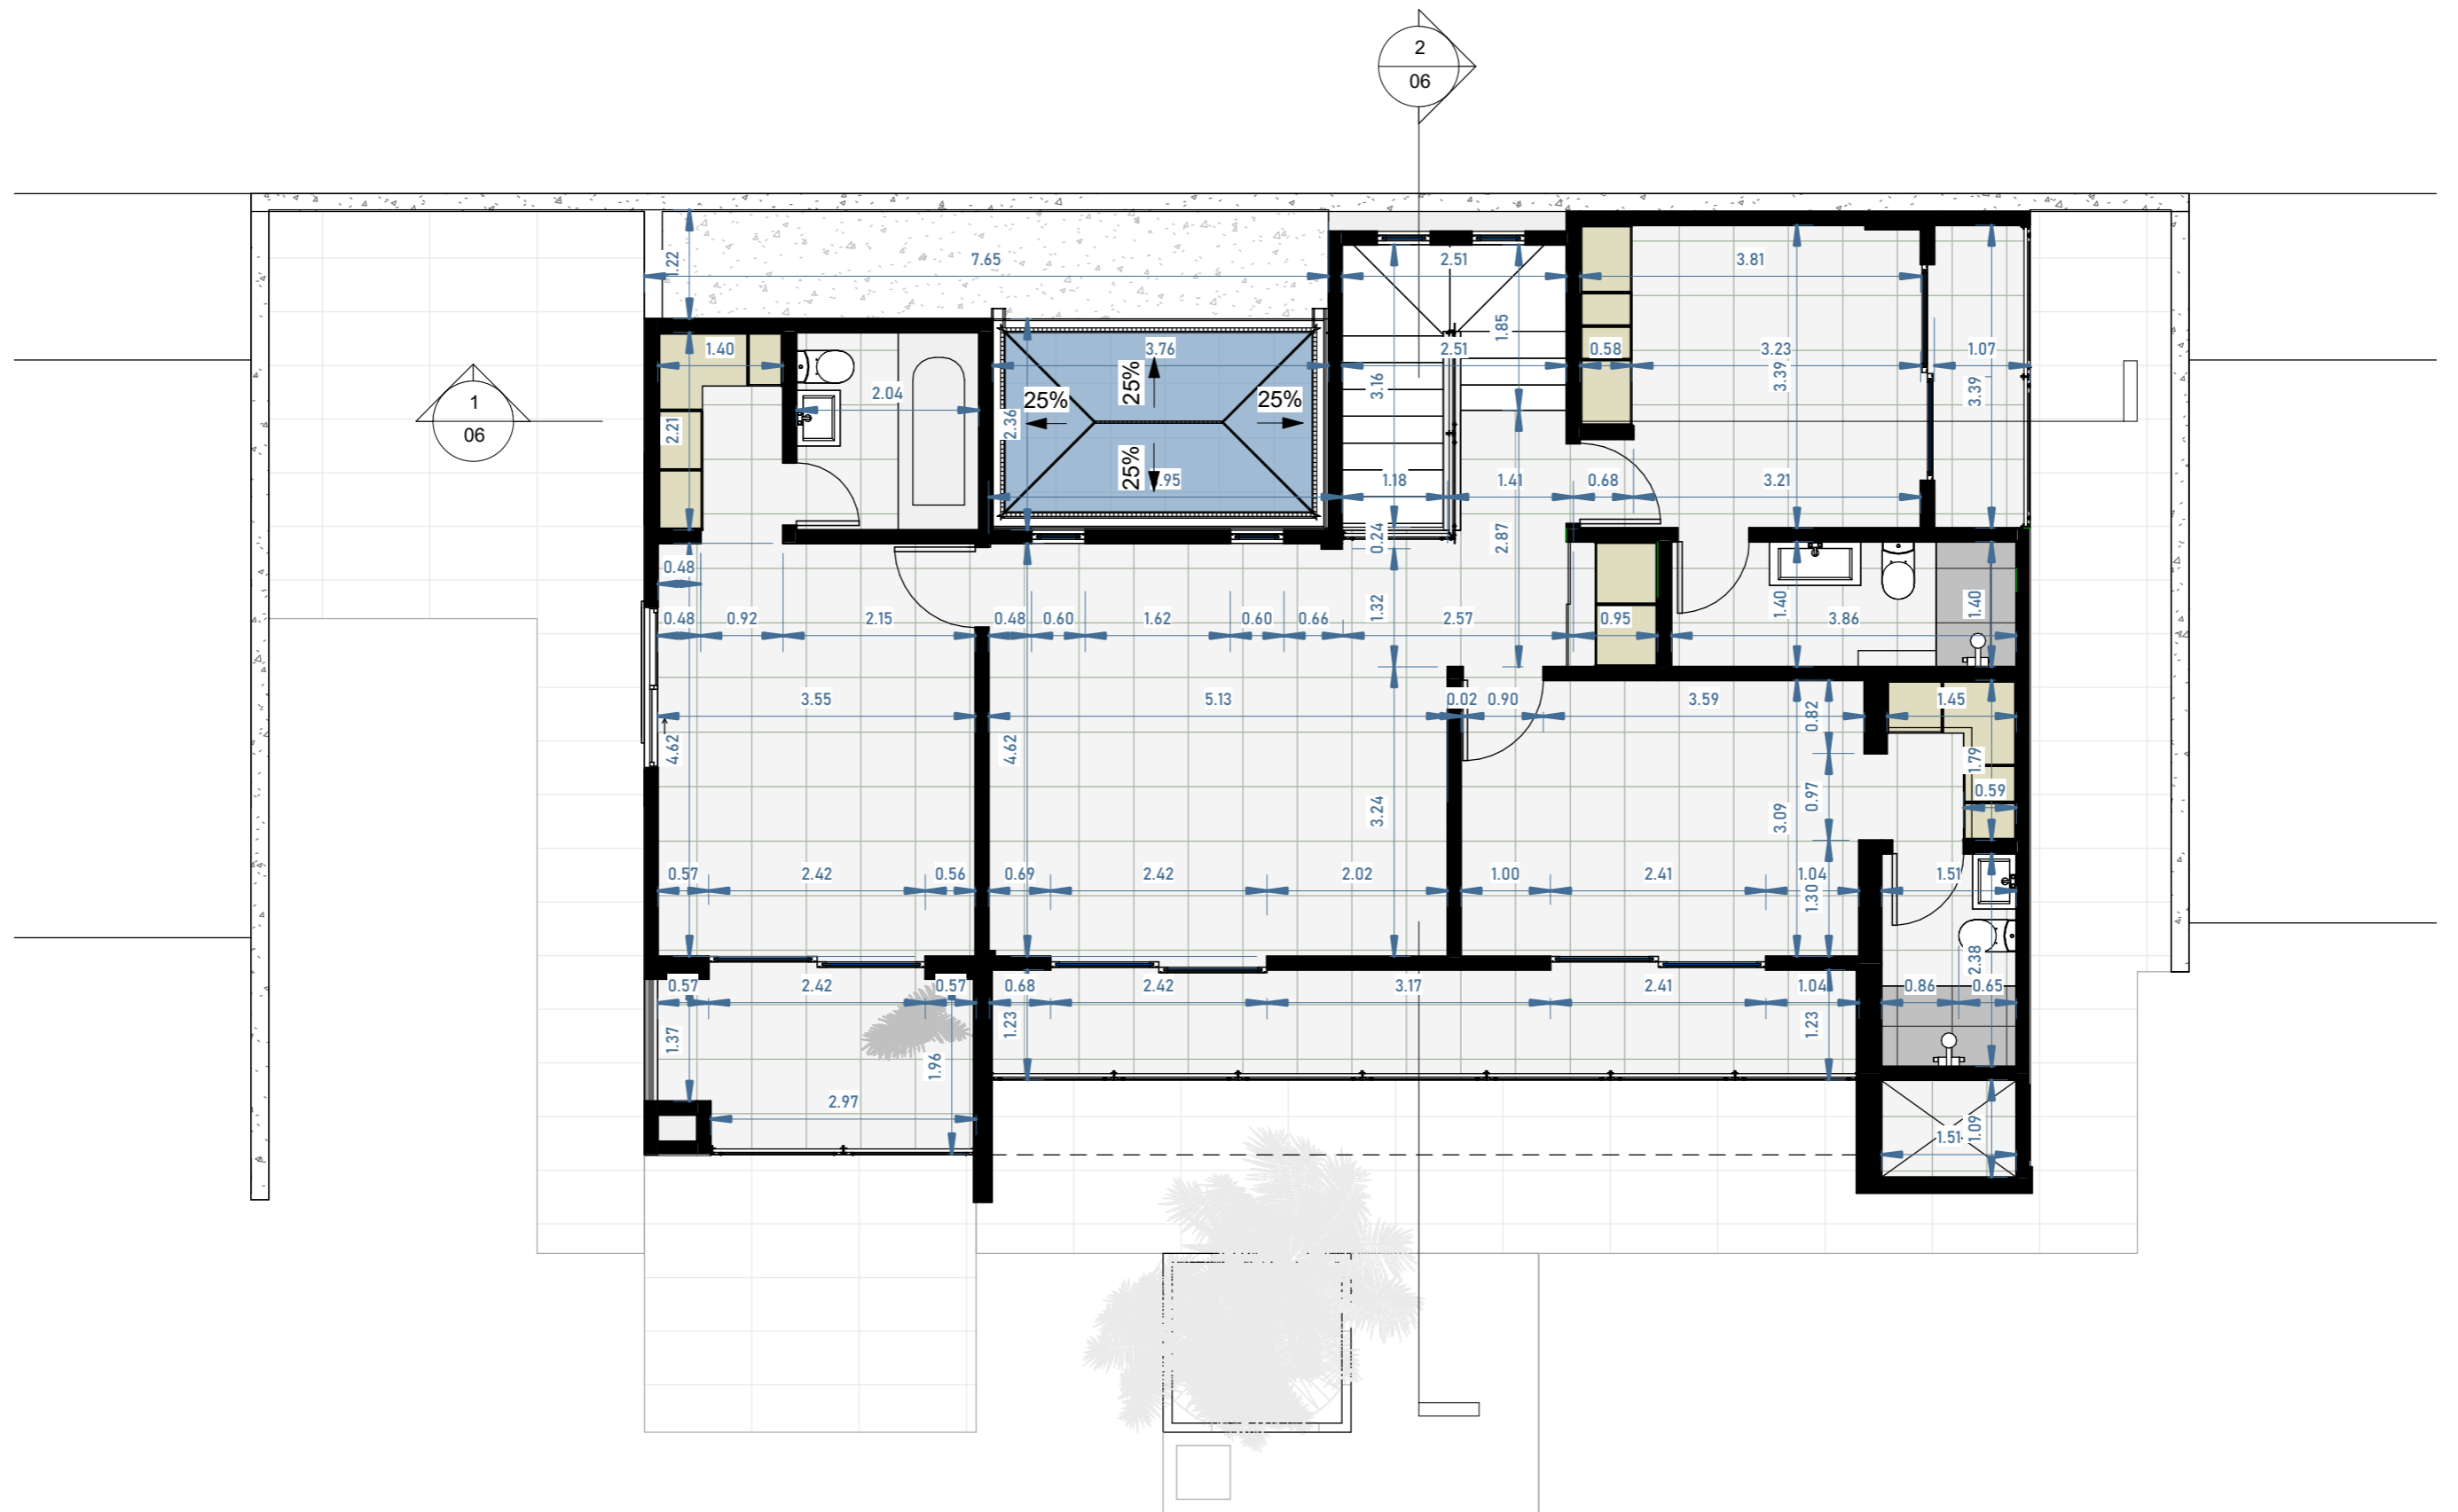

PROYECTO:

CASA 22

IDENTIFICACIÓN DE LÁMINA:

PLANTA ALTA - PLANO TÉCNICO

ESCALA :


1 : 75

N. LÁMINA :

03



Zufluchtsort

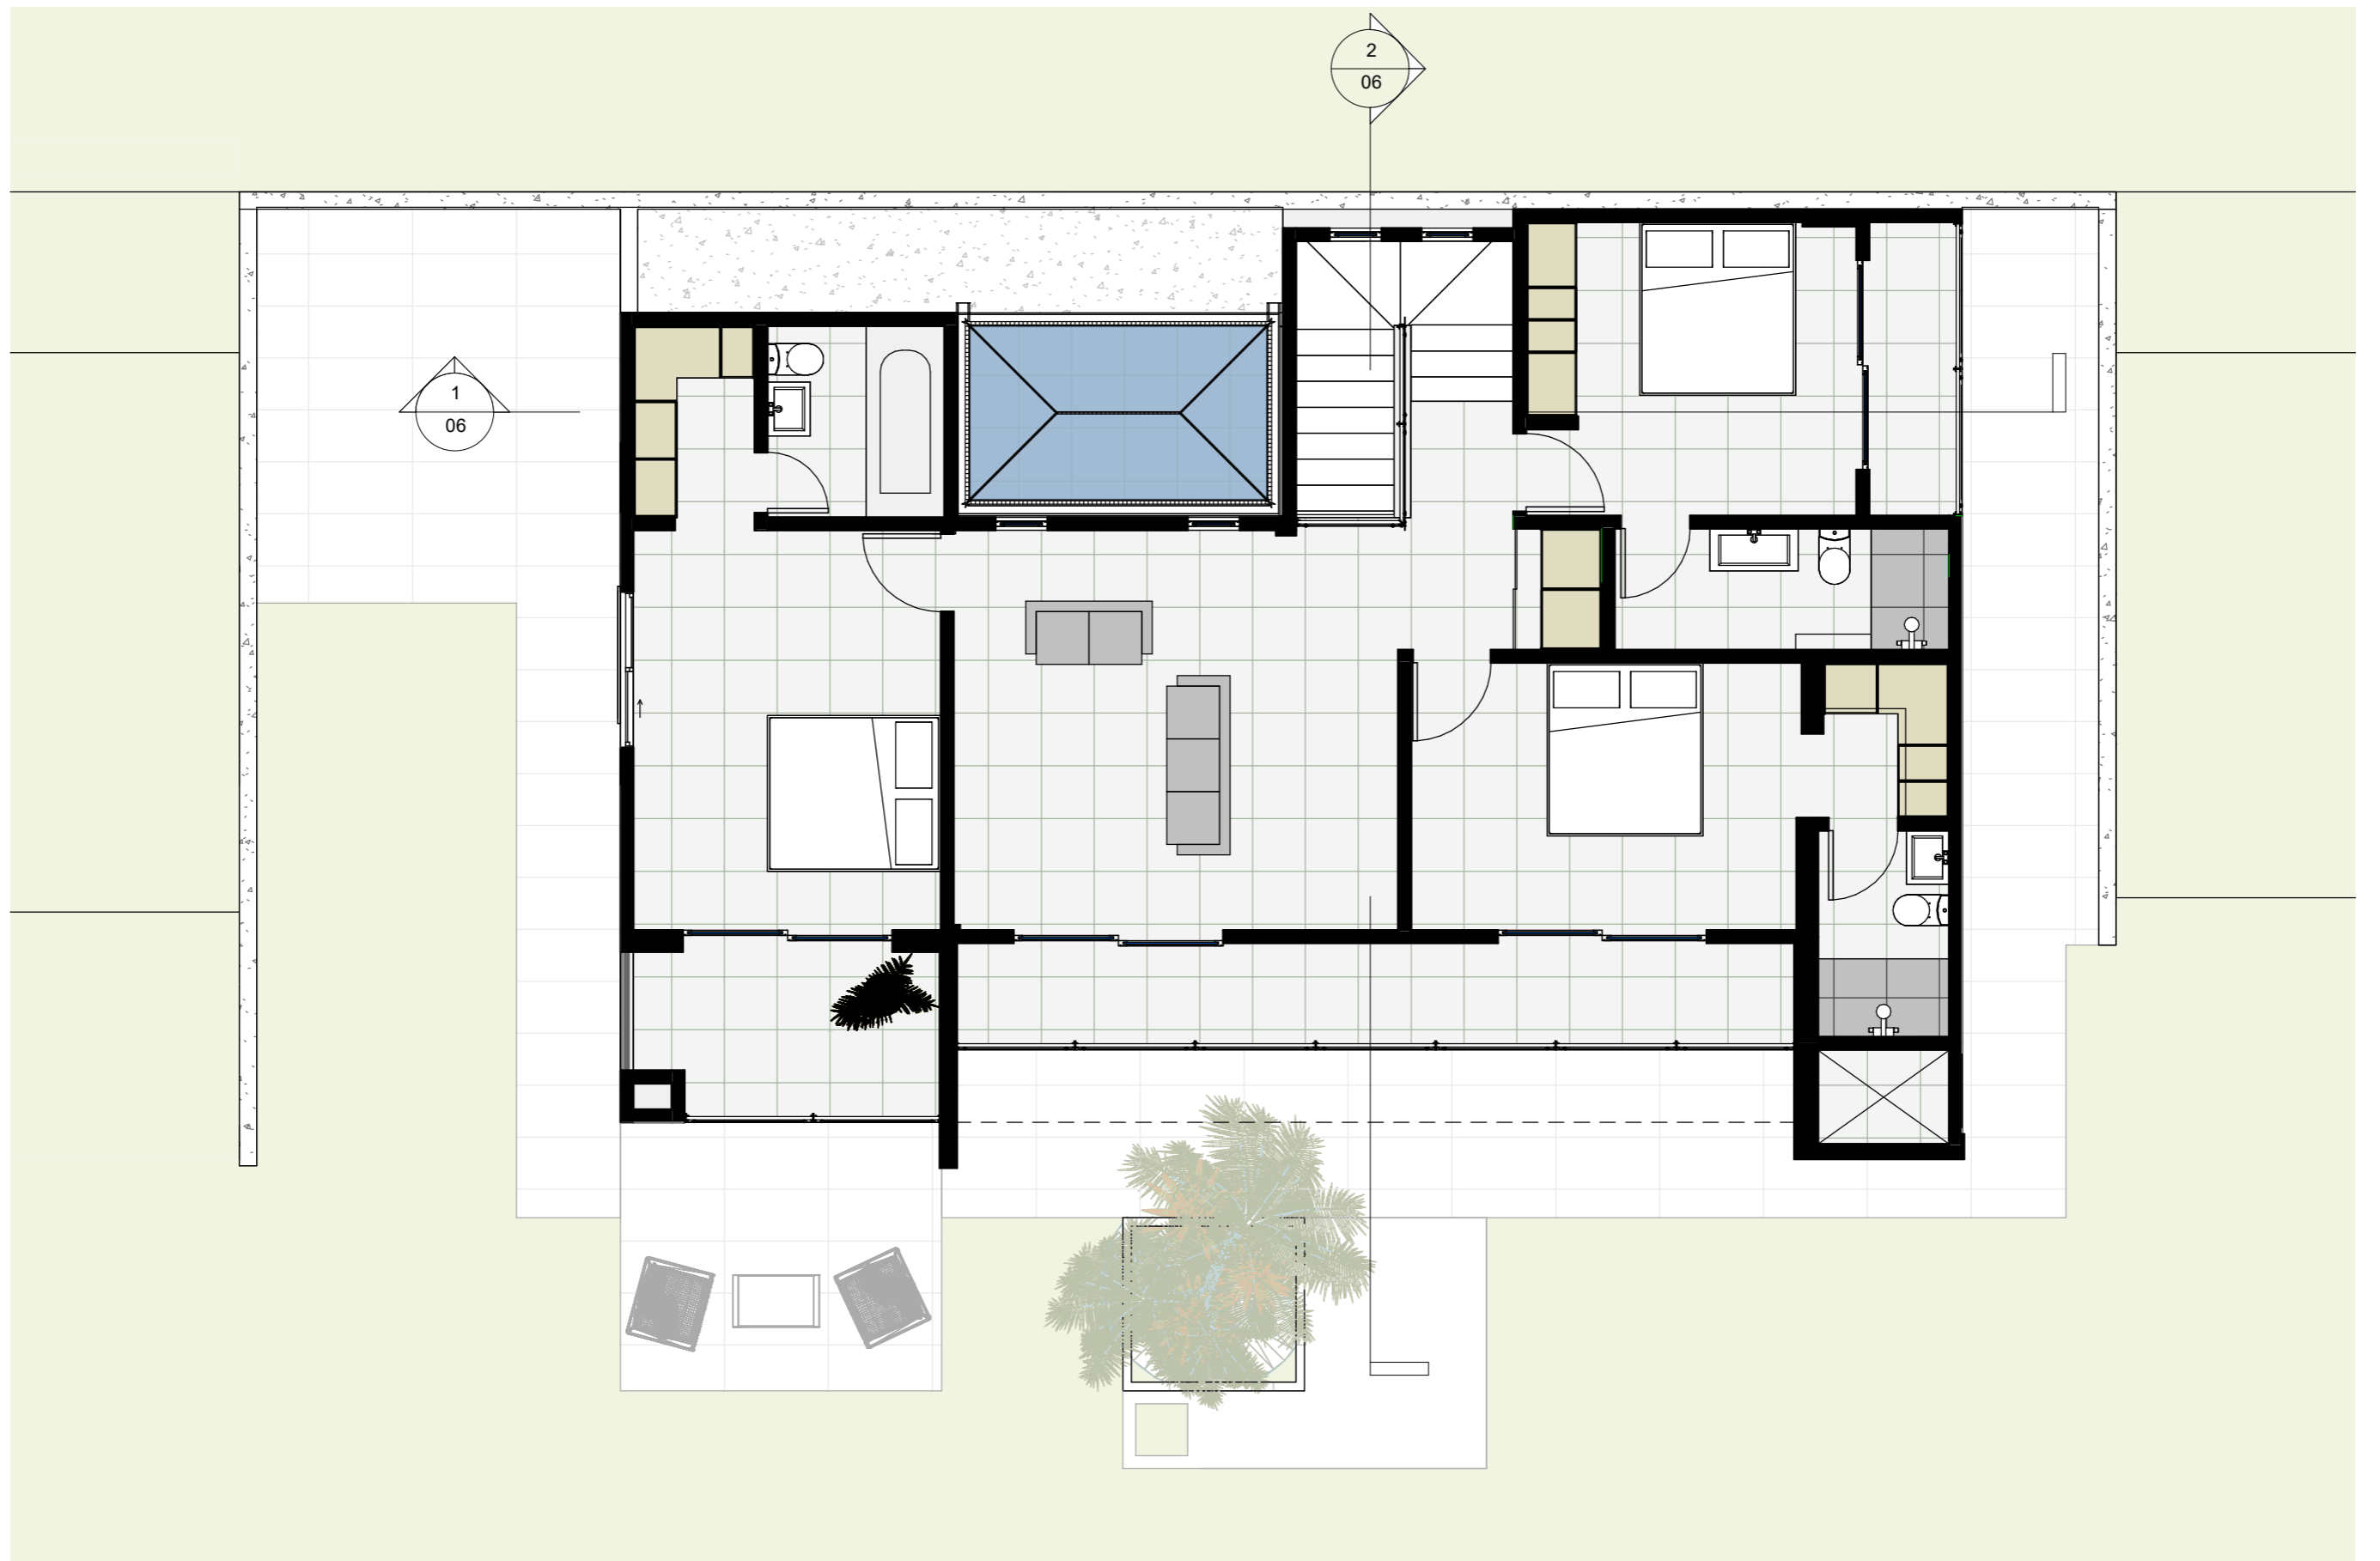

PROYECTO:

CASA 22

IDENTIFICACIÓN DE LÁMINA:

PLANTA ALTA - PLANO AMOBLADO

ESCALA :


1 : 75

N. LÁMINA :

04



Zufluchtsort

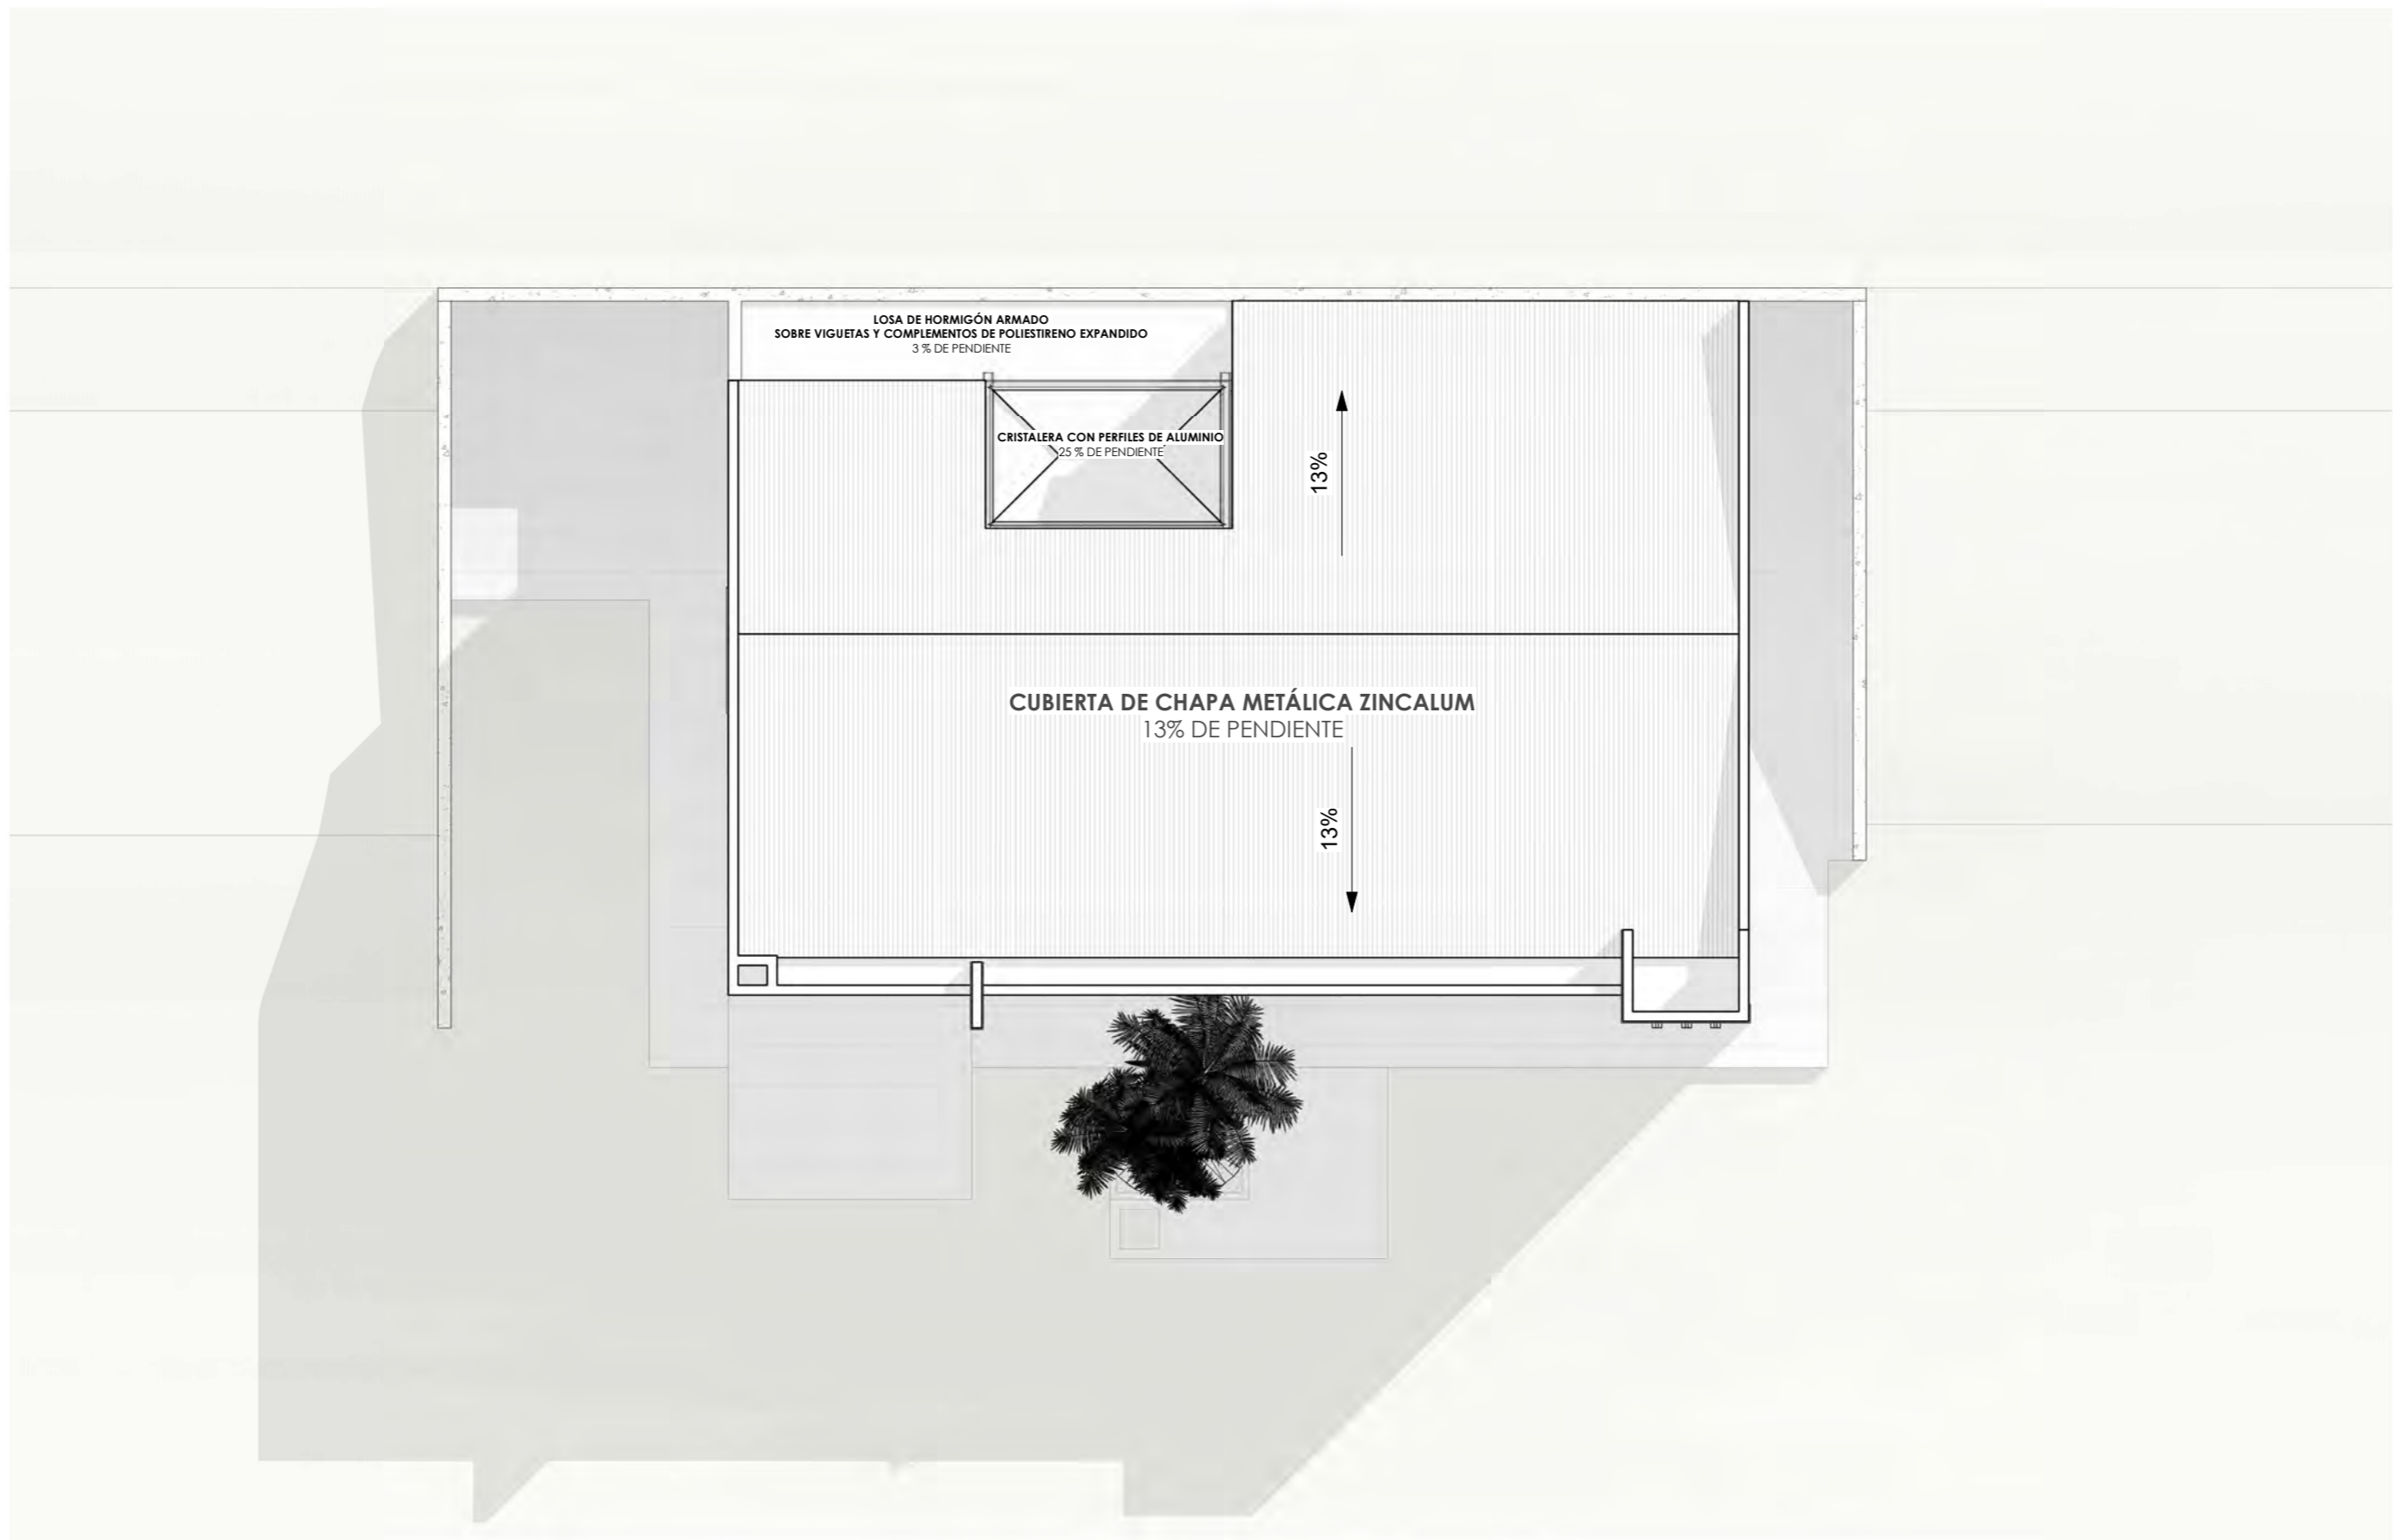

PROYECTO:
CASA 22

IDENTIFICACIÓN DE LÁMINA:
PLANO DE CUBIERTA

ESCALA :
1 : 100

N. LÁMINA :
05




Zufluchtsort

1 Sección 1
1 : 75



2 Sección 2
1 : 75

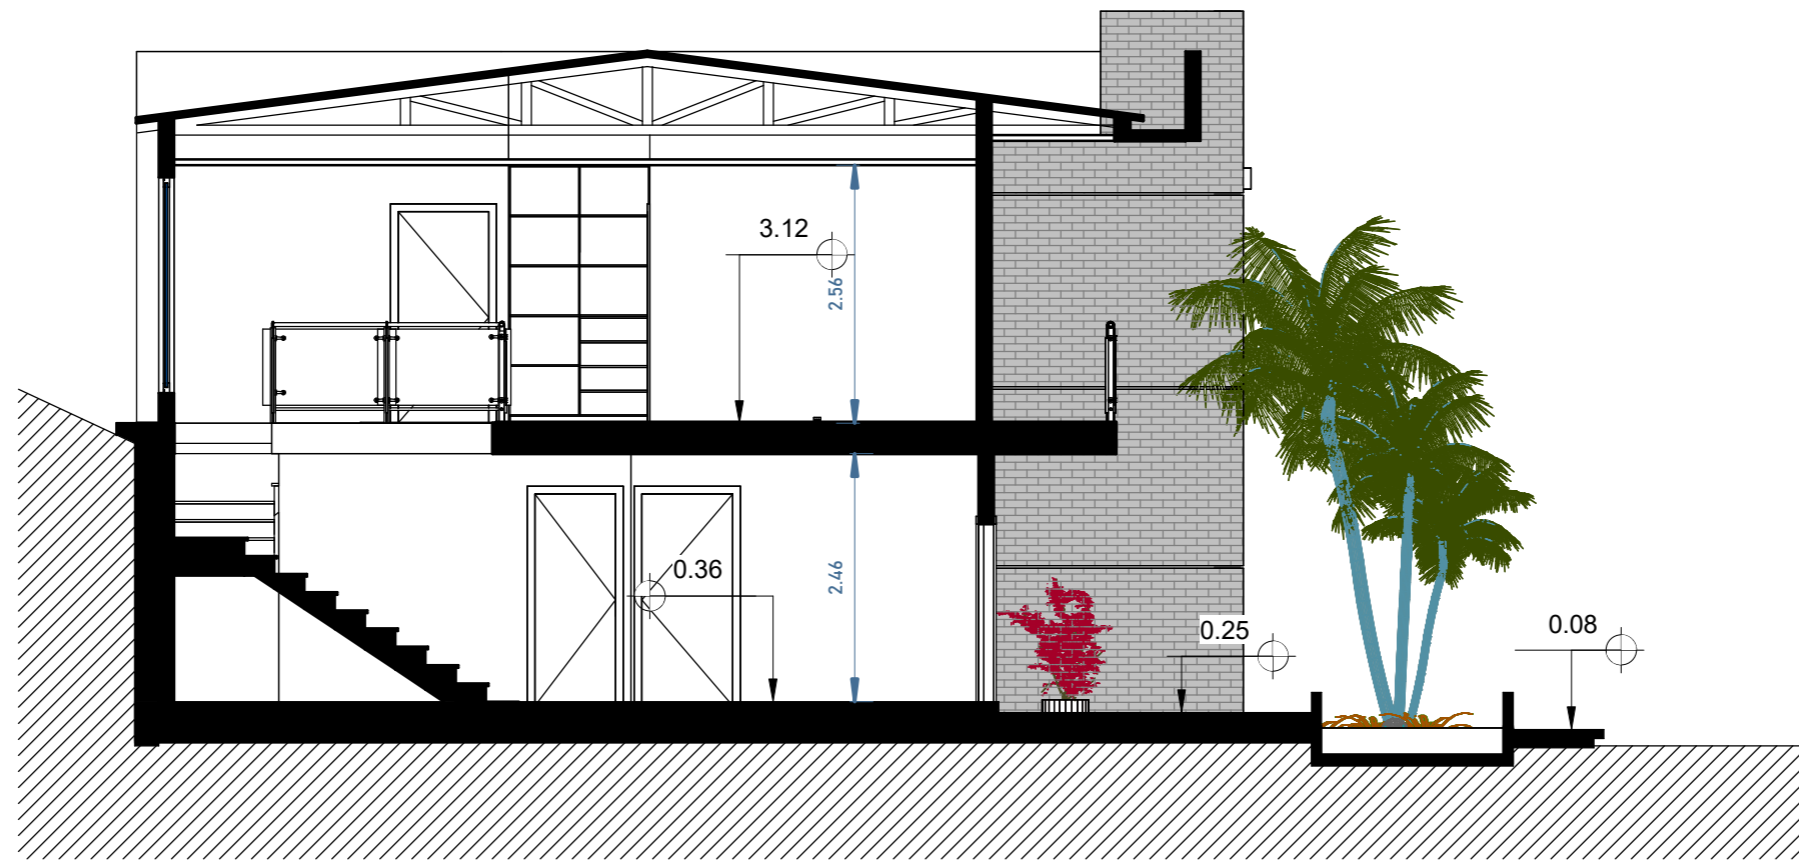

PROYECTO:

CASA 22

IDENTIFICACIÓN DE LÁMINA:

SECCIONES

ESCALA :


1 : 75

N. LÁMINA :

06



Zuflichtsort

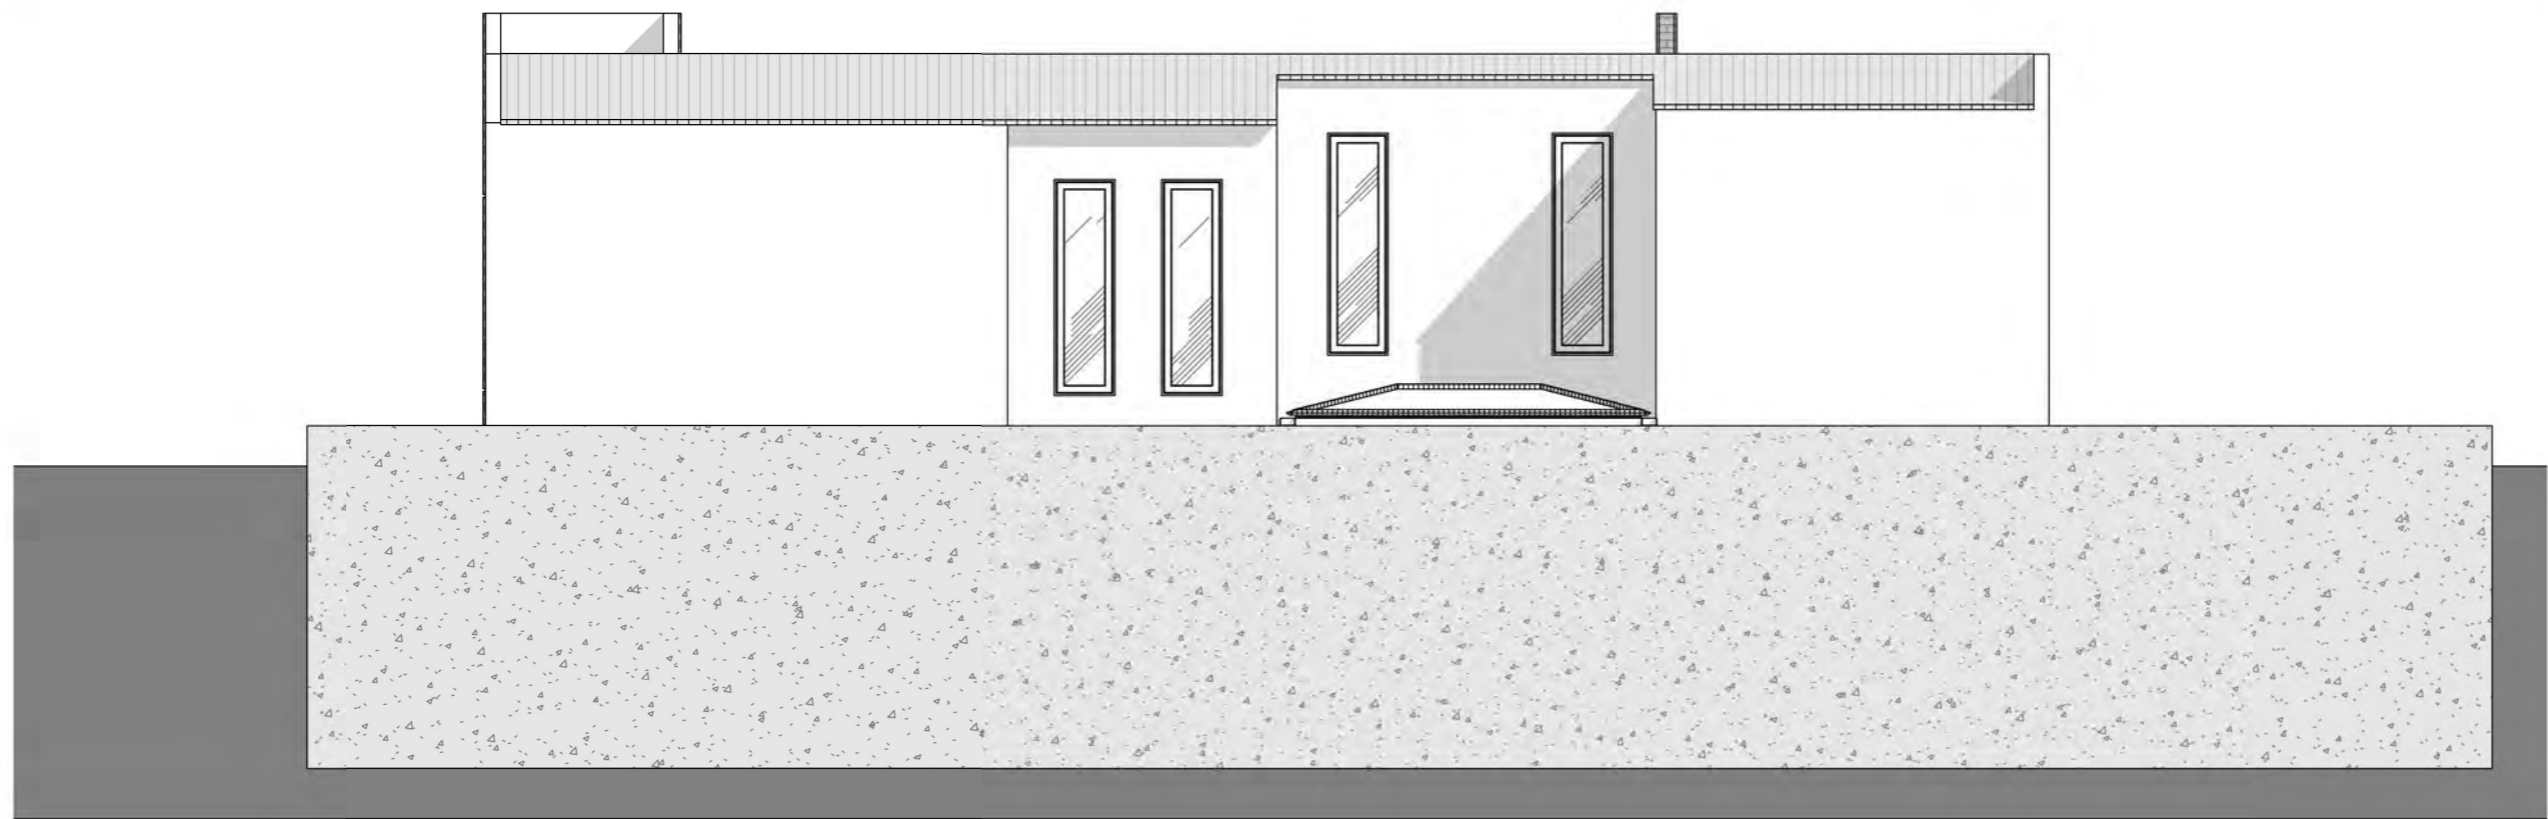

PROYECTO:

CASA 22

IDENTIFICACIÓN DE LÁMINA:

FACHADAS

ESCALA :



1 : 75

N. LÁMINA :

07



Zuflichtsort

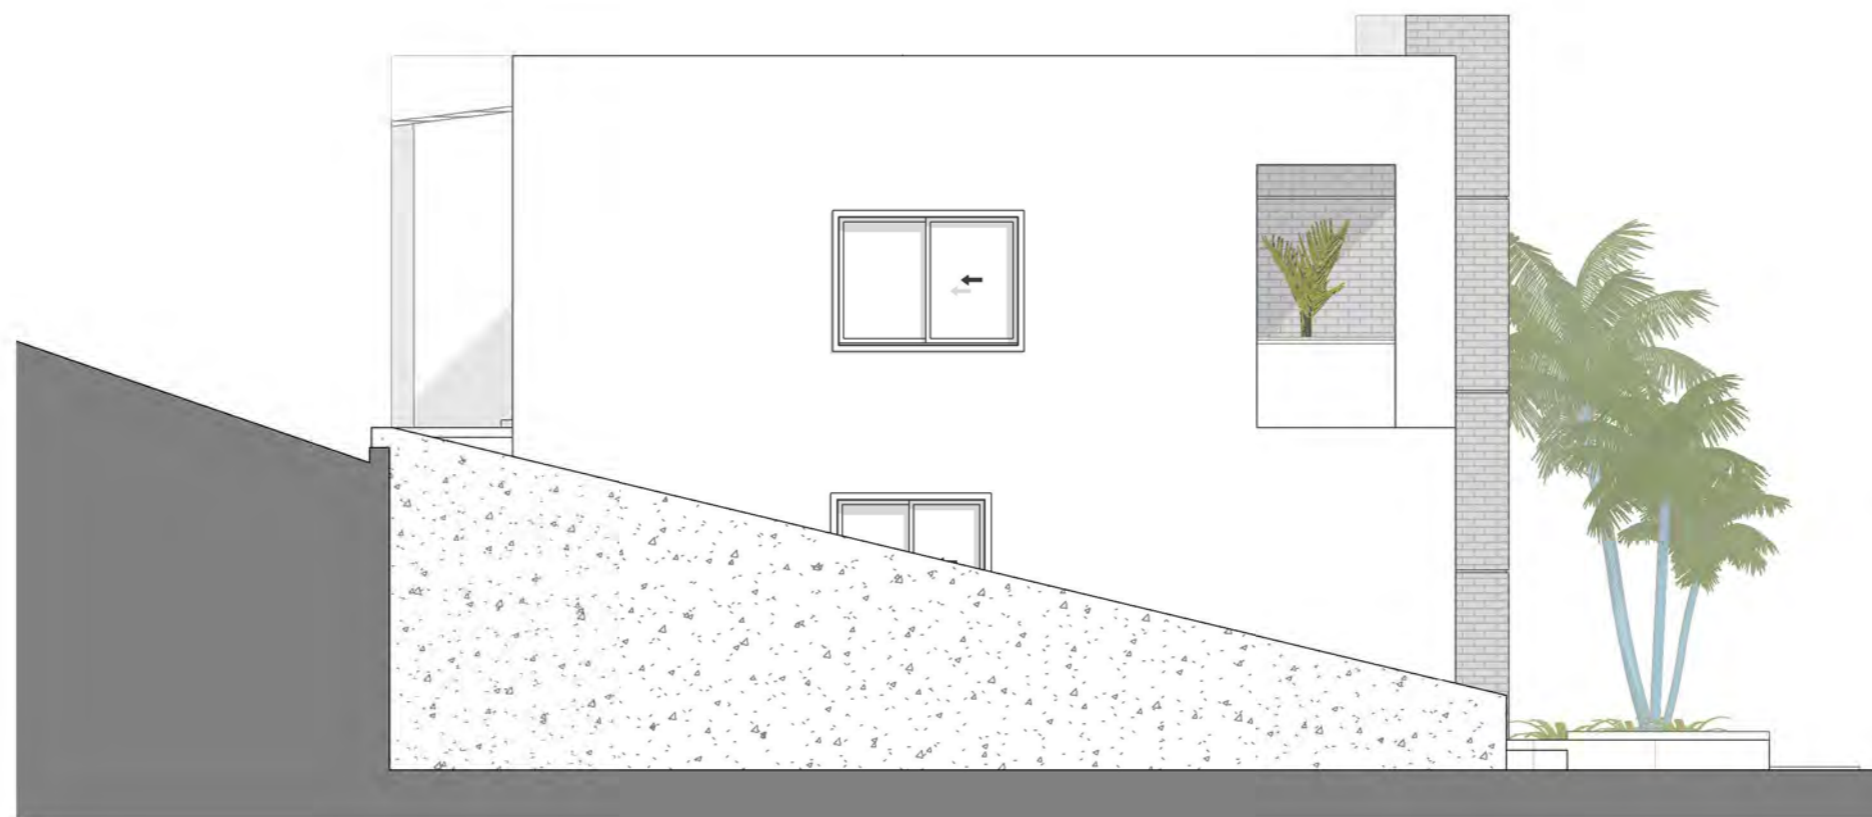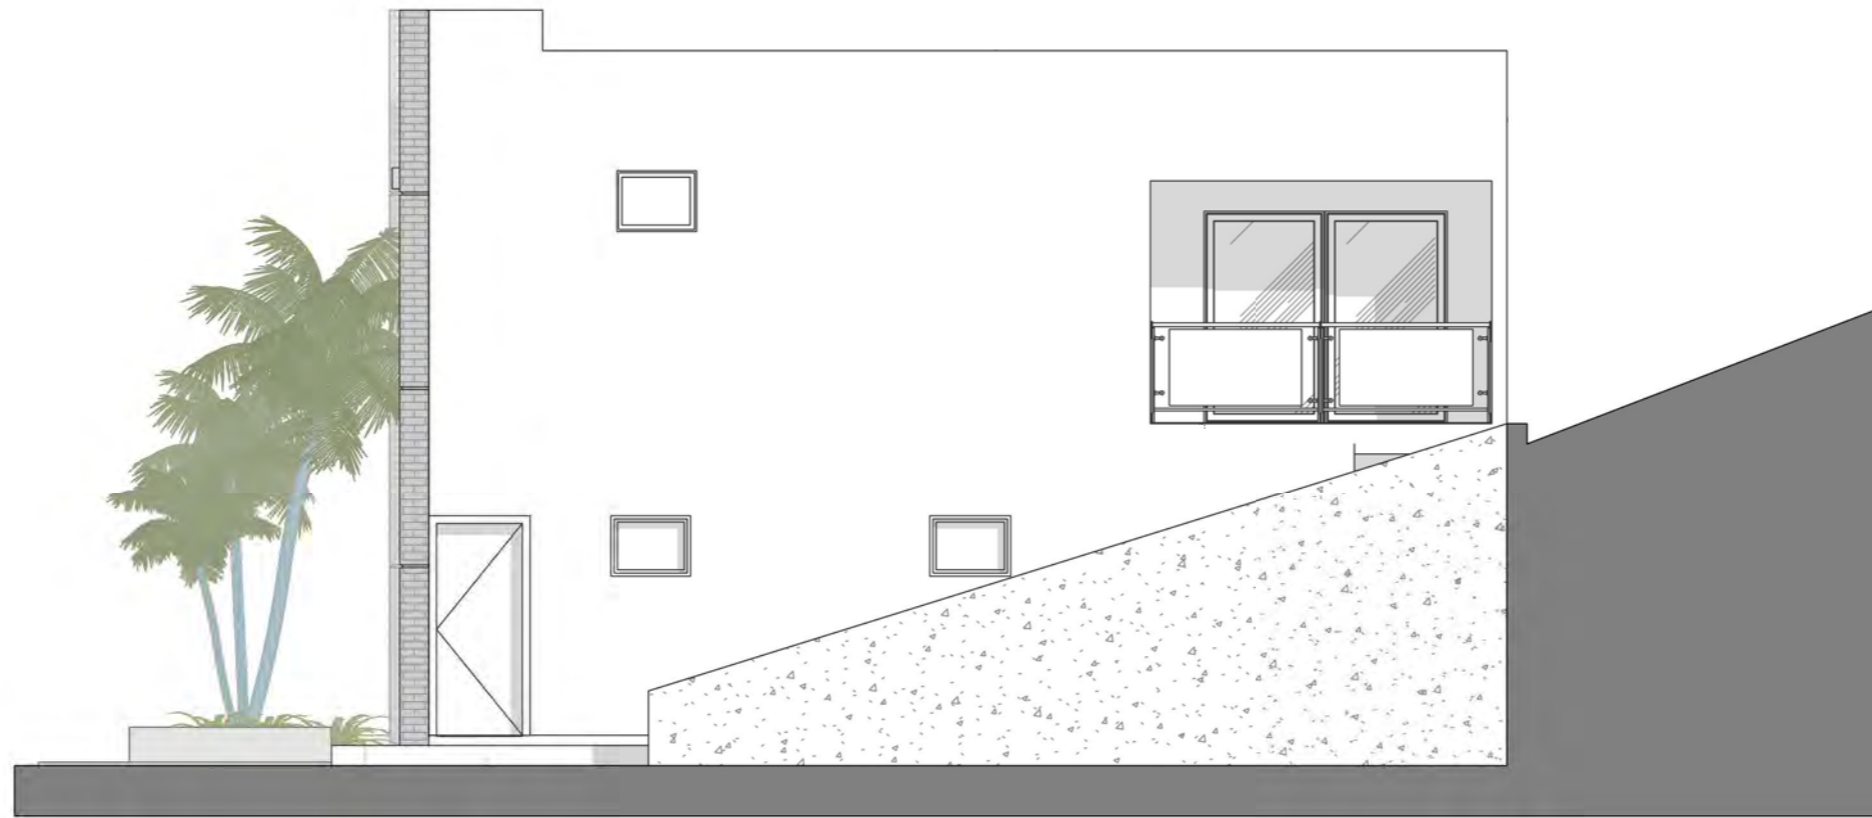

PROYECTO:

CASA 22

IDENTIFICACIÓN DE LÁMINA:

FACHADAS LATERALES

ESCALA :

1 : 75

N. LÁMINA :

08



Zufluchtsort



PROYECTO:

CASA 22

IDENTIFICACIÓN DE LÁMINA:

IMÁGENES

ESCALA :

N. LÁMINA :

09



Zuflichtsort