

PROYECTO:

CASA 0

IDENTIFICACIÓN DE LÁMINA:

PLANO TÉCNICO

ESCALA :

1 : 100

N. LÁMINA :

01



Zuflichtsort



1 Nivel 1 ARQ REFERENCIAS  
02 1 : 100

### Referencias

- |           |                |                           |
|-----------|----------------|---------------------------|
| 1 Ingreso | 5 Baño visitas | 9 Baño compartido         |
| 2 Sala    | 6 Suite        | 10 Baño Suite             |
| 3 Cocina  | 7 Habitación 1 | 11 Desapensa - Lavandería |
| 4 Comedor | 8 Habitación 2 | 12 Galería                |



PROYECTO:  
**CASA 0**

IDENTIFICACIÓN DE LÁMINA:  
**PLANO DE REFERENCIAS**


ESCALA :  
**1 : 100**

N. LÁMINA :  
**02**




Zuflichtsort




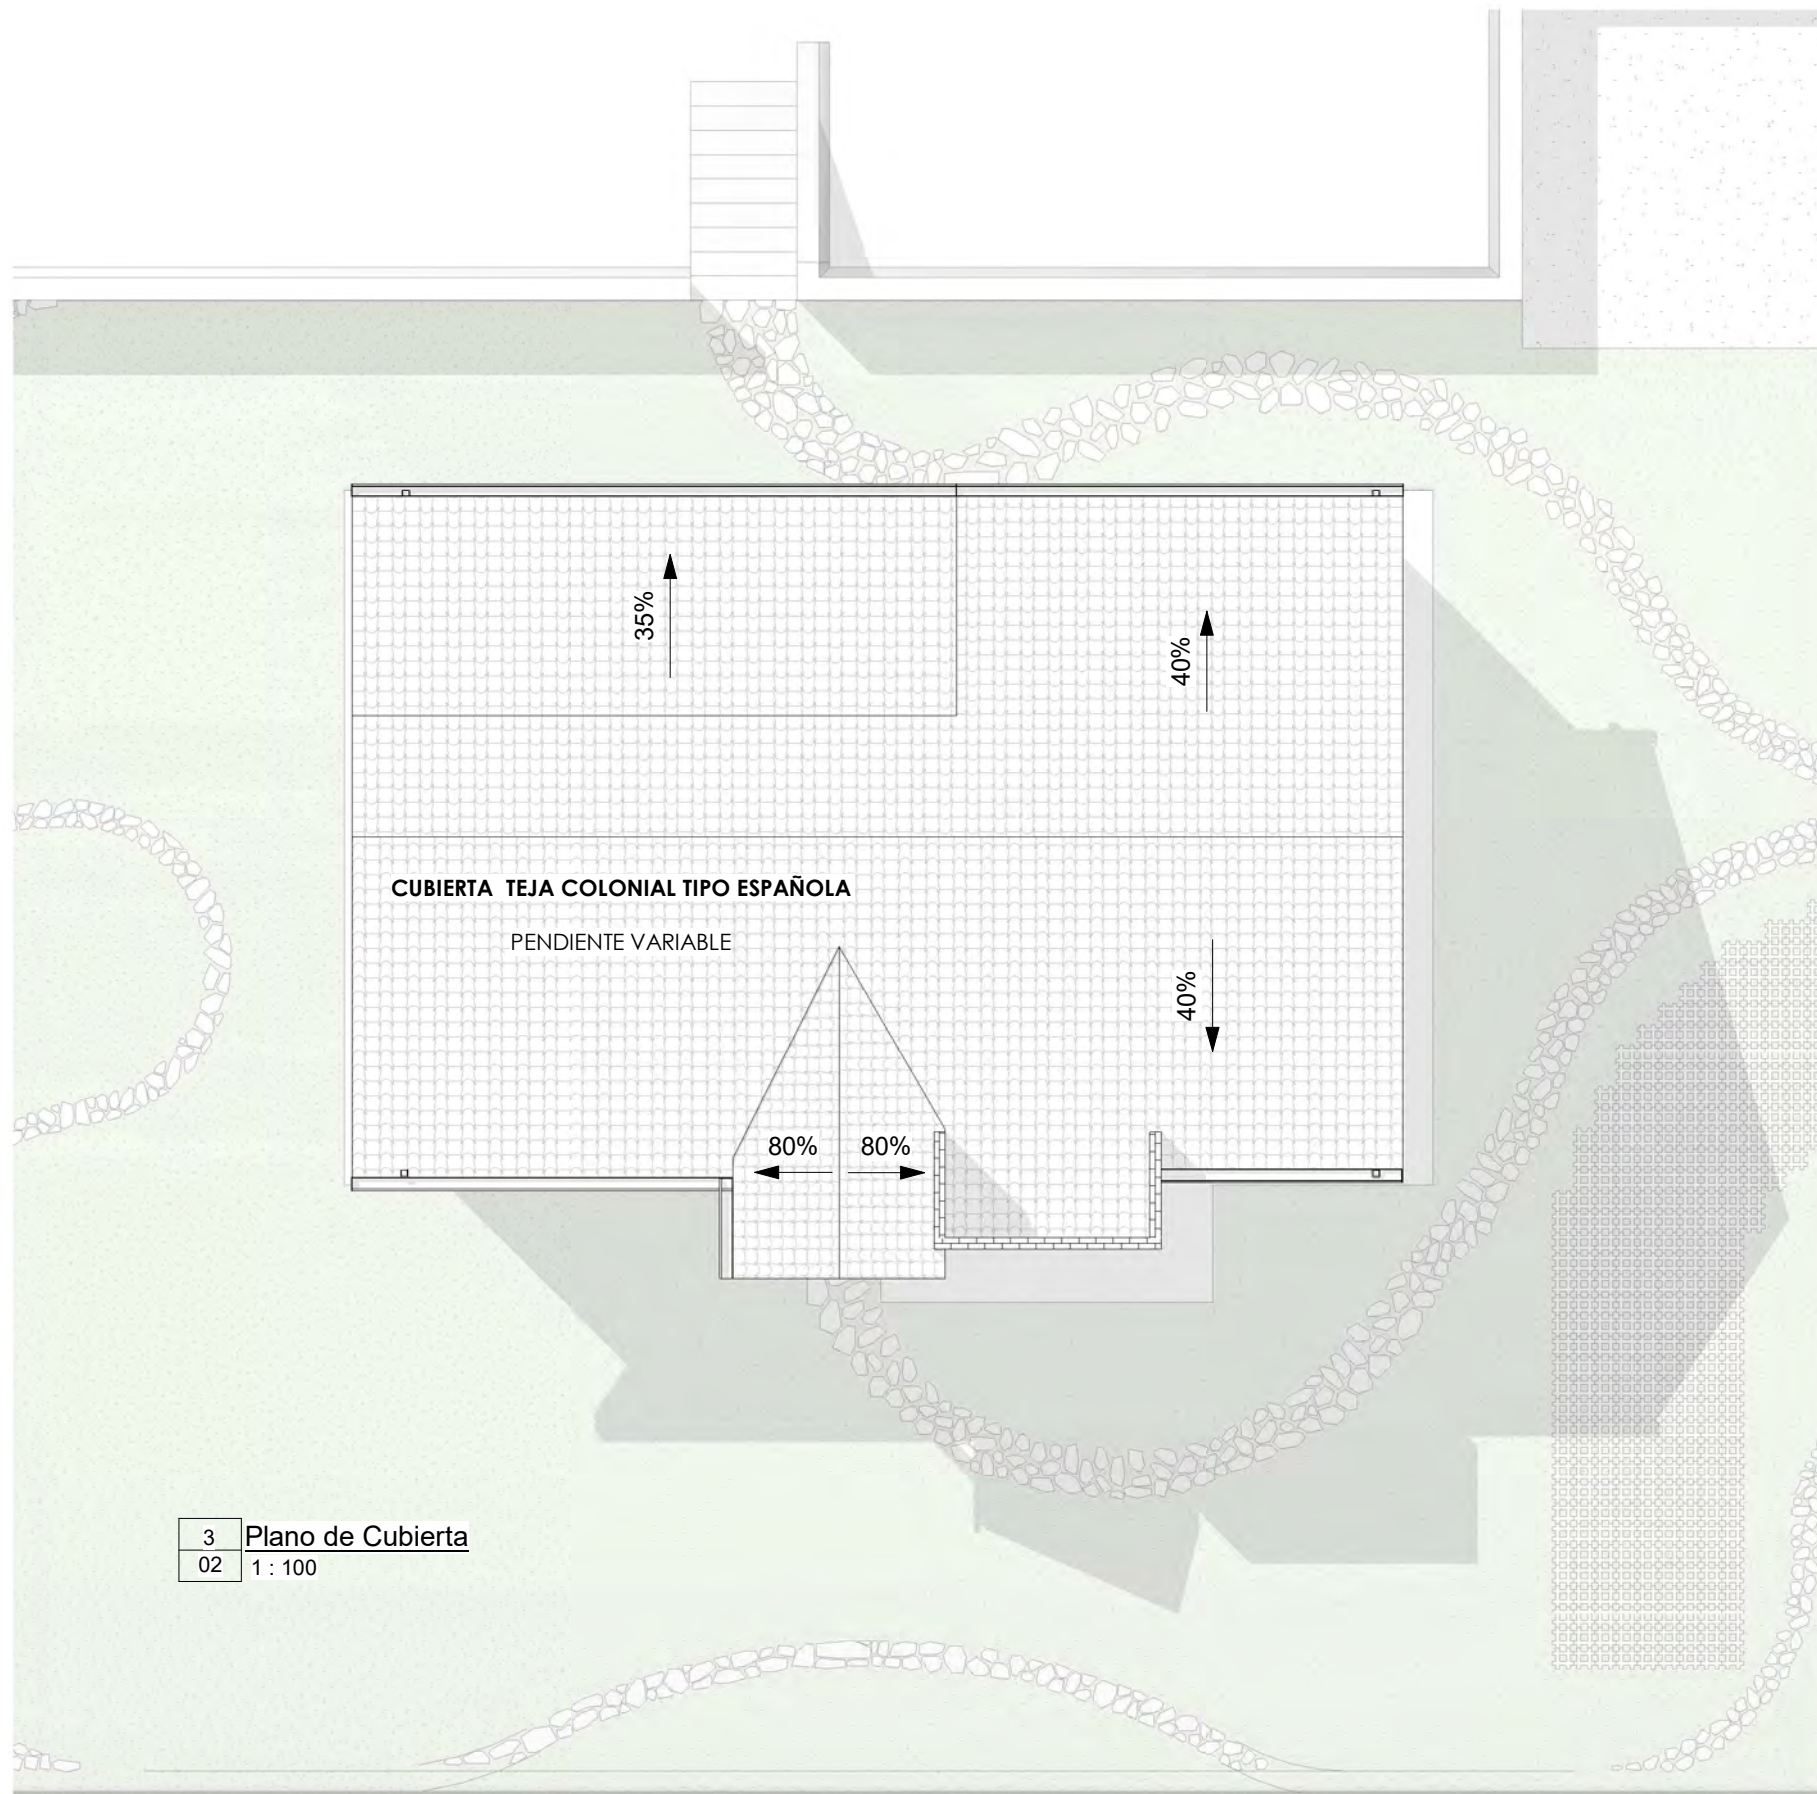

3 Plano de Cubierta  
02 1 : 100

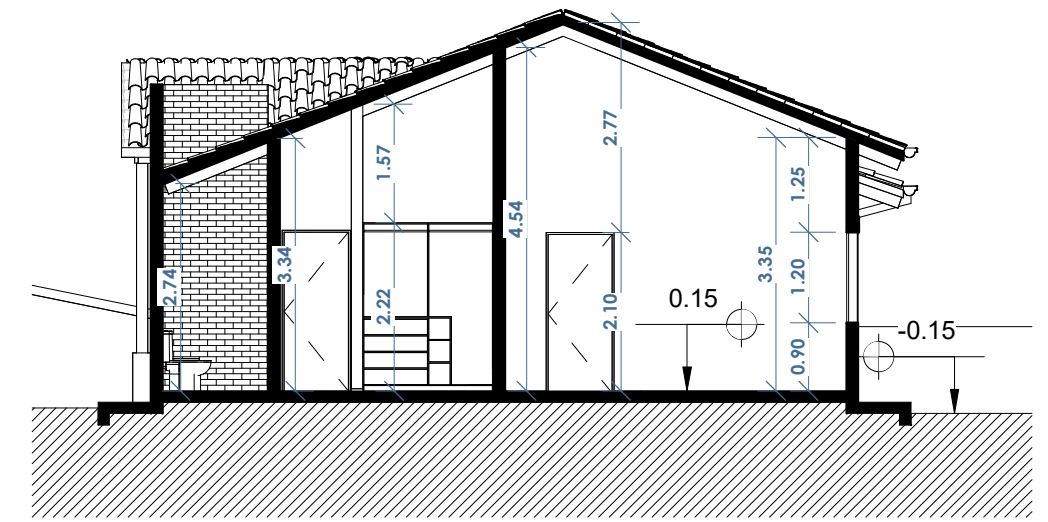

1 Sección 1  
02 1 : 100

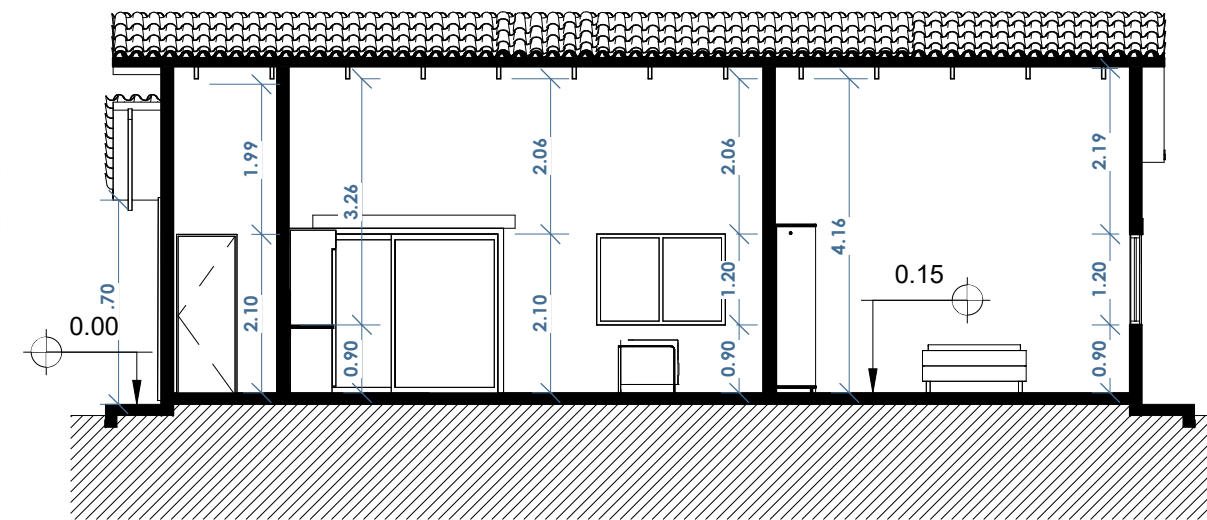

2 Sección 2  
02 1 : 100

PROYECTO:  
**CASA 5 - CAMPESTRE 100**

IDENTIFICACIÓN DE LÁMINA:  
**CUBIERTA Y SECCIONES**


ESCALA :  
**1 : 100**

N. LÁMINA :  
**02**




Zuflichtsort

1	<b>Sección A</b>
04	1 : 100

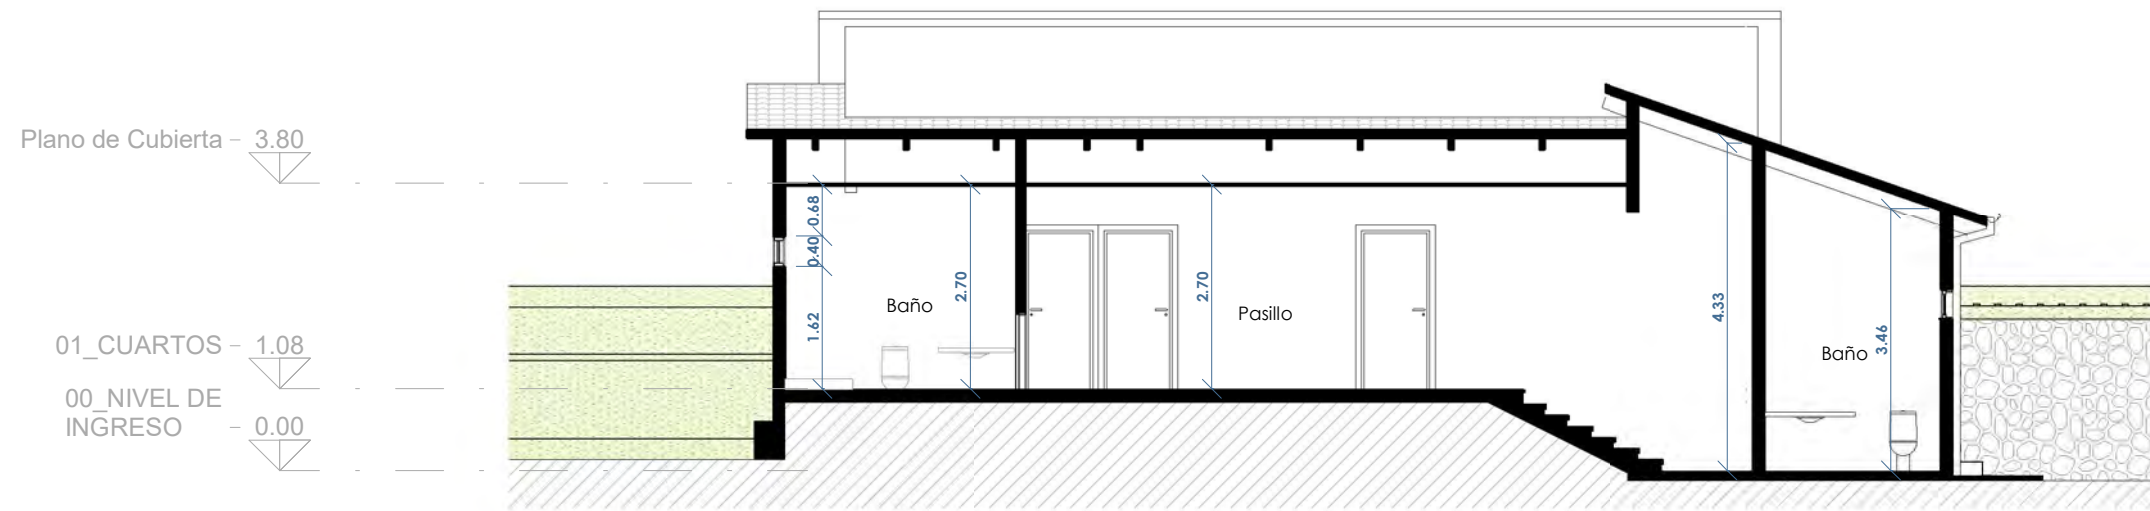

2	<b>Sección B</b>
04	1 : 100

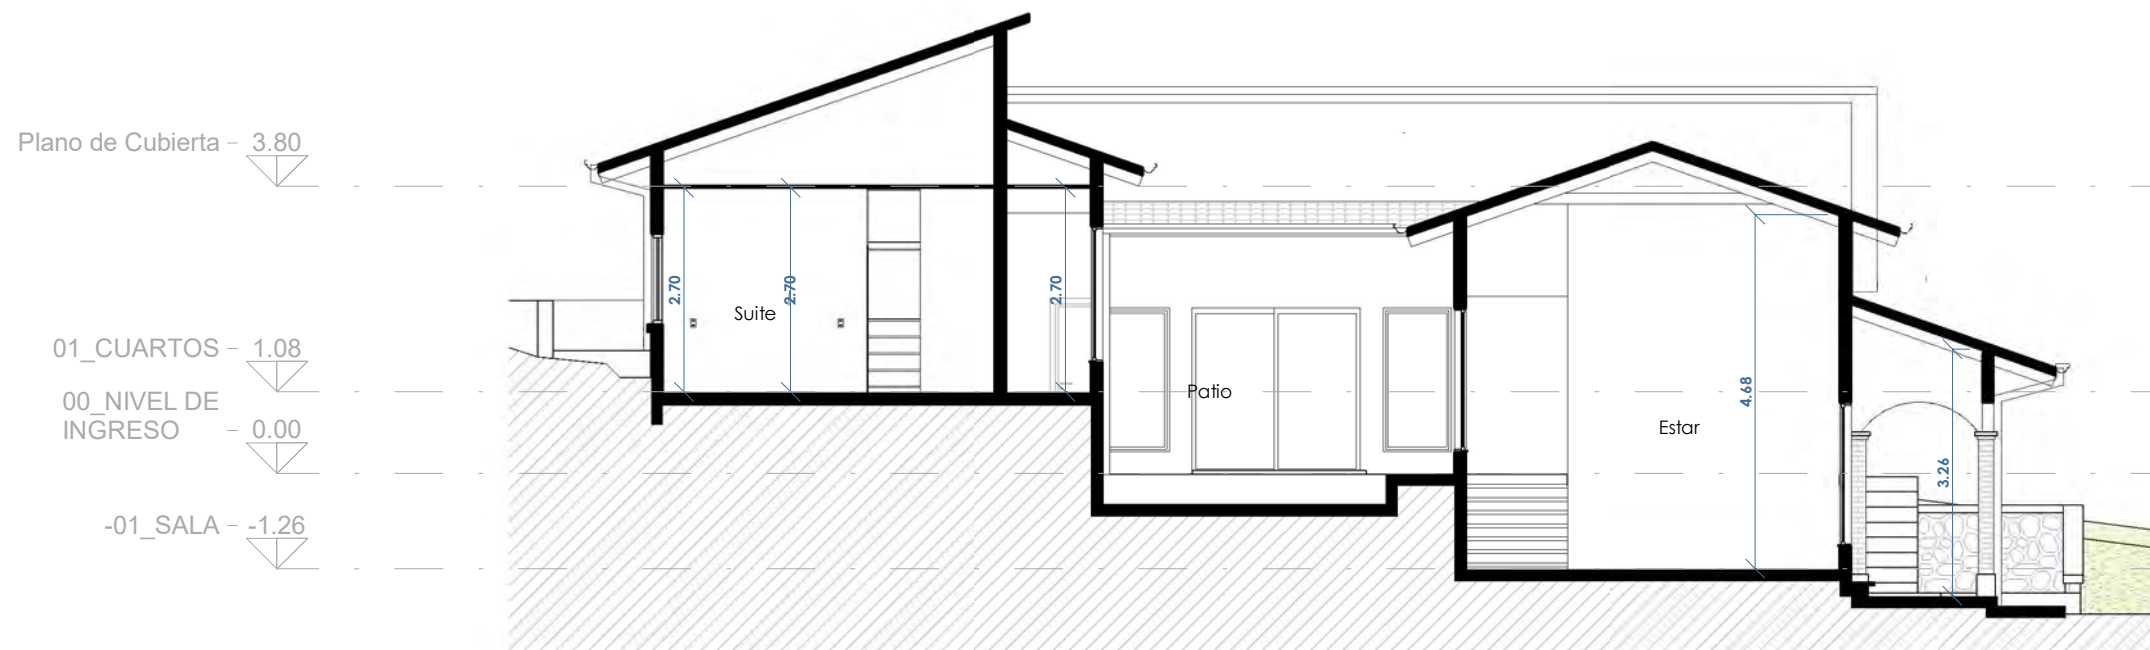

PROYECTO:

CASA 0

IDENTIFICACIÓN DE LÁMINA:

SECCIONES

ESCALA :

1 : 100

N. LÁMINA :

04



Zufluchtsort





1 Norte  
05 1 : 100



2 Sur  
05 1 : 100

PROYECTO:

CASA 0

IDENTIFICACIÓN DE LÁMINA:

FACHADAS Y 3D FRONTAL Y POSTERIOR

ESCALA :

1 : 100

N. LÁMINA :

05



Zufluchtsort





1 Oeste  
06 1:100



2 Este  
06 1:100



PROYECTO:

CASA 0

IDENTIFICACIÓN DE LÁMINA:

FACHADAS Y 3D LATERALES

ESCALA :

1 : 100

N. LÁMINA :

06



Zufluchtsort