

PROYECTO:

CASA 5 - CAMPESTRE 100

IDENTIFICACIÓN DE LÁMINA:

PLANO TÉCNICO - PLANO ARQUITECTÓNICO


ESCALA :

1 : 100


N. LÁMINA :

01




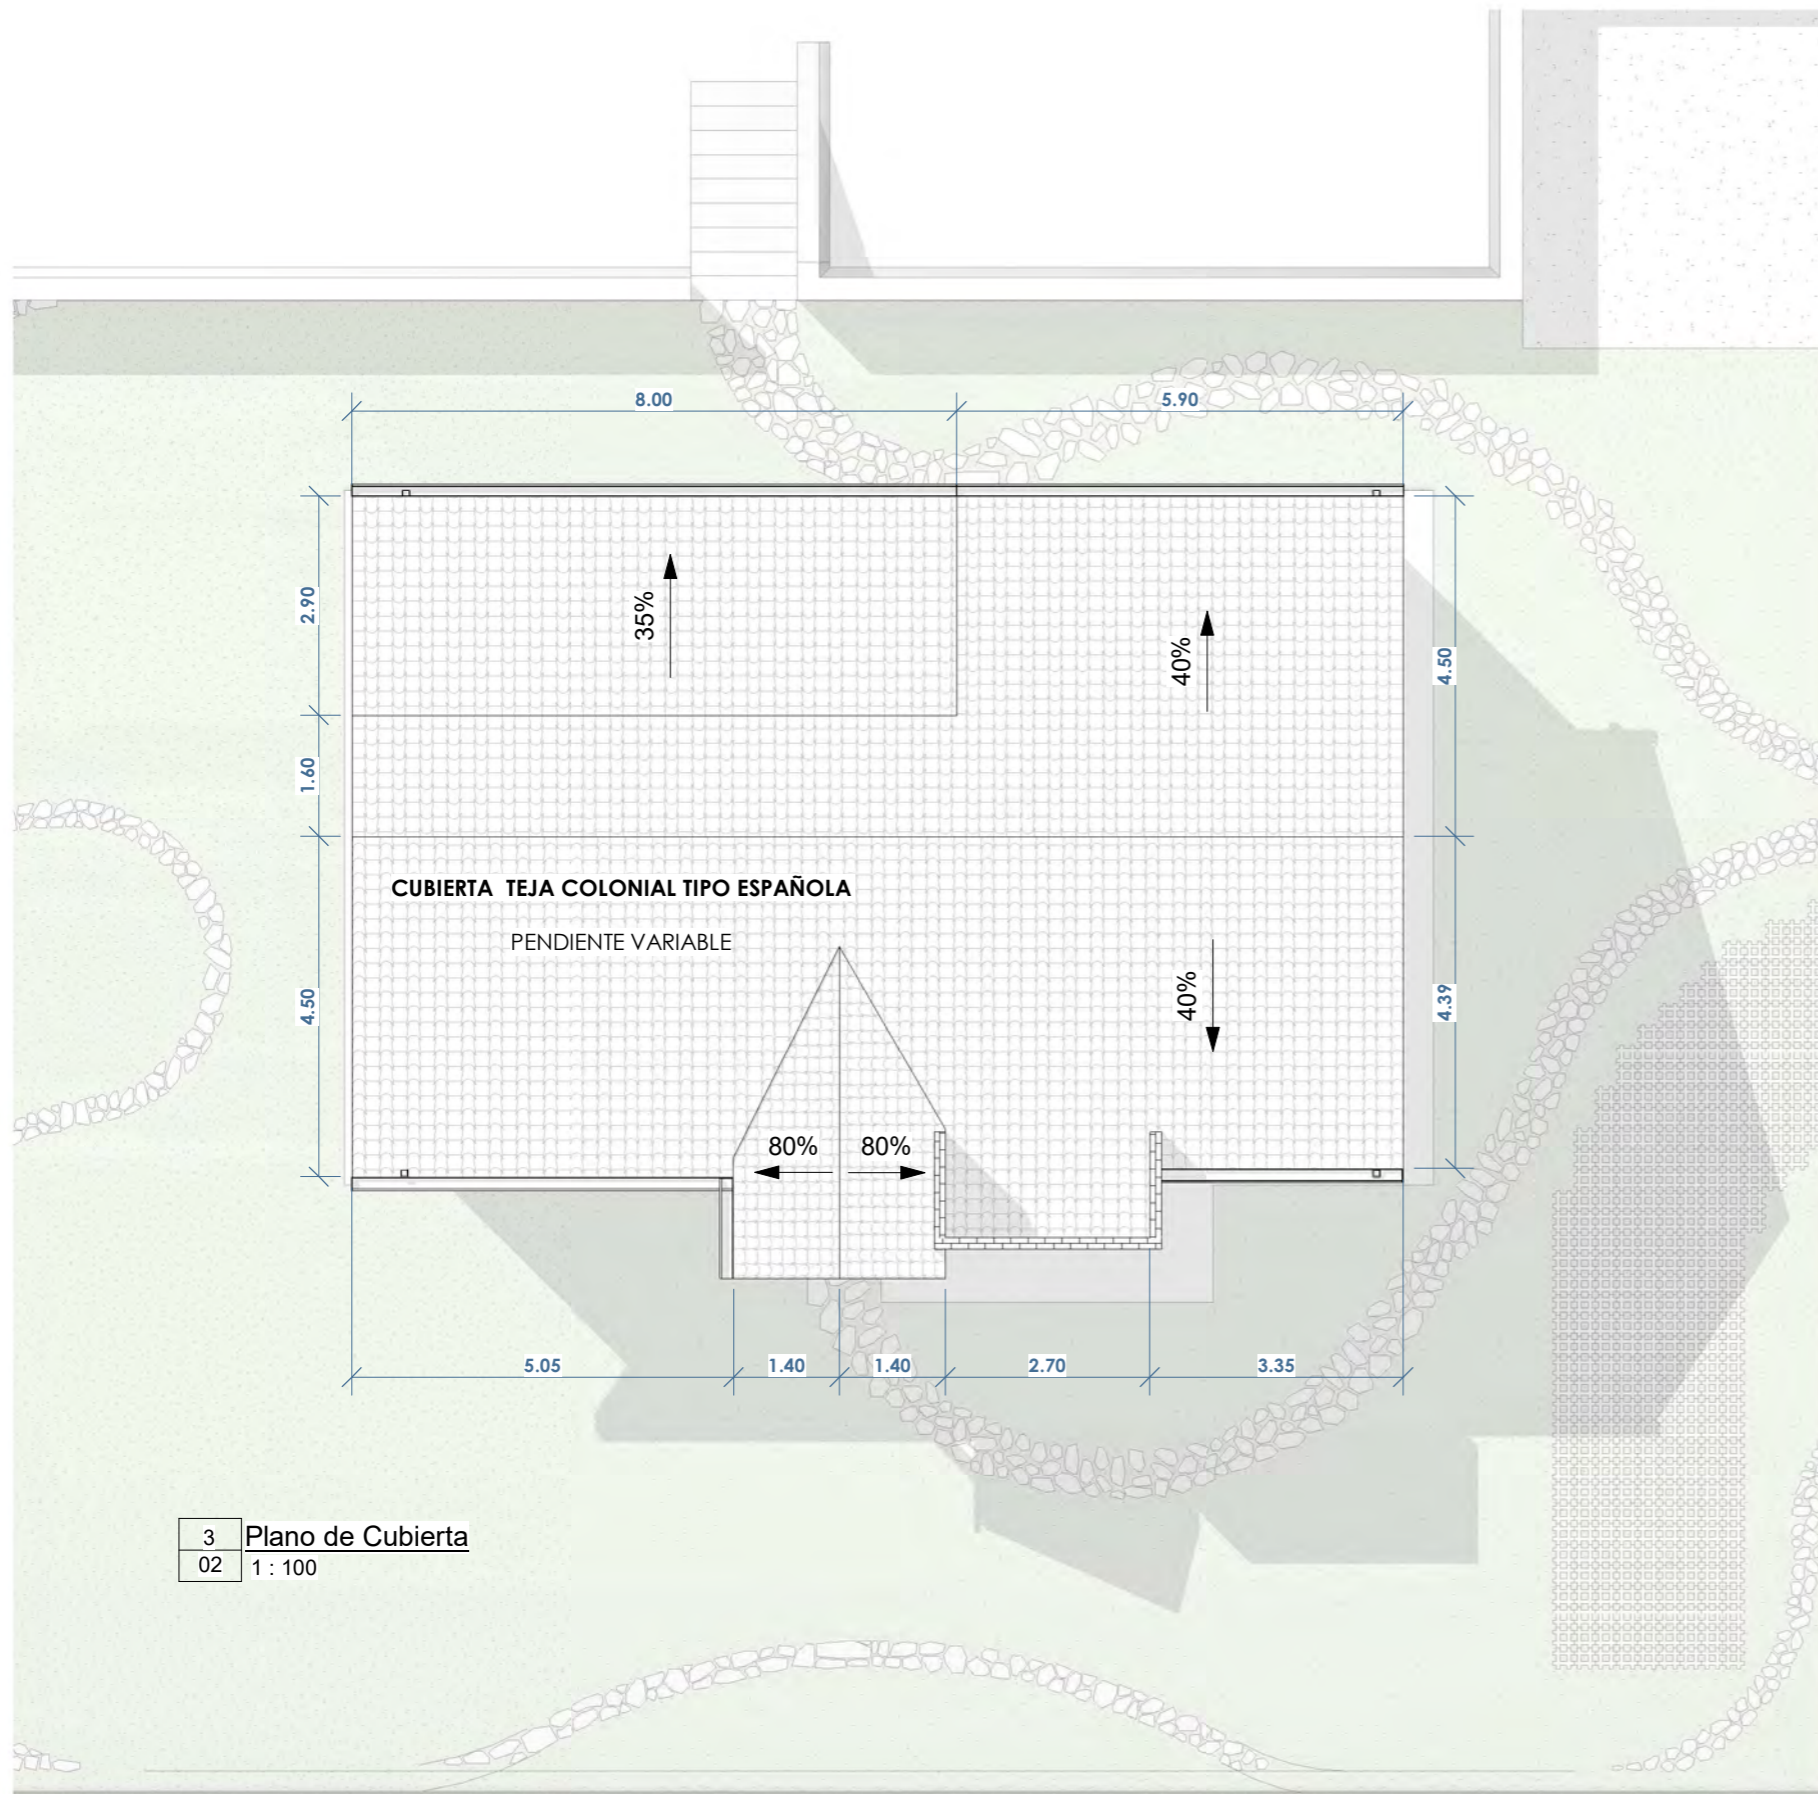

3 Plano de Cubierta
02 1 : 100

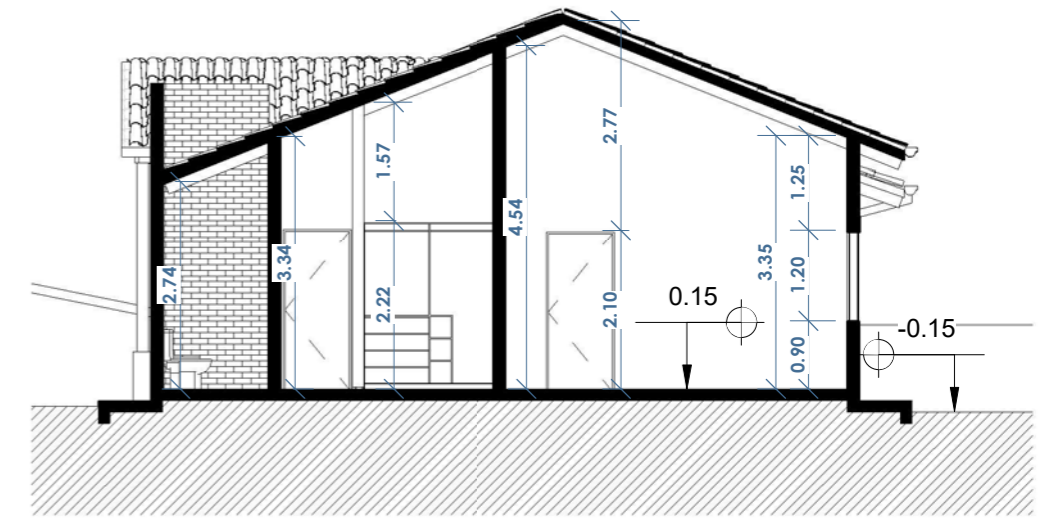

1 Sección 1
02 1 : 100

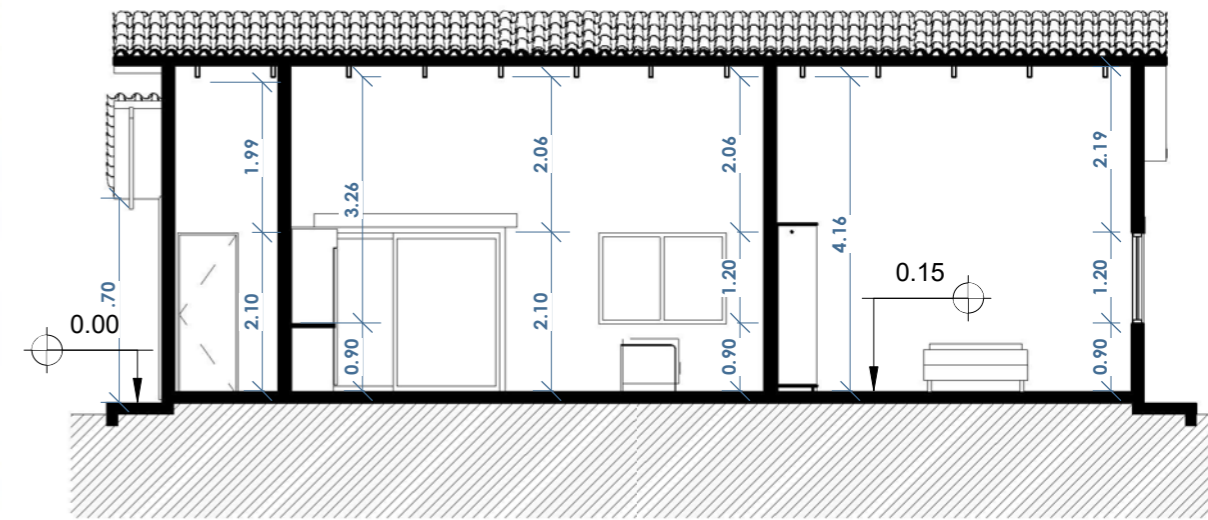

2 Sección 2
02 1 : 100

PROYECTO:
CASA 5 - CAMPESTRE 100

IDENTIFICACIÓN DE LÁMINA:
CUBIERTA Y SECCIONES

ESCALA :
1 : 100


N. LÁMINA :
02



Zuflichtsort




1 Norte
03 1:100

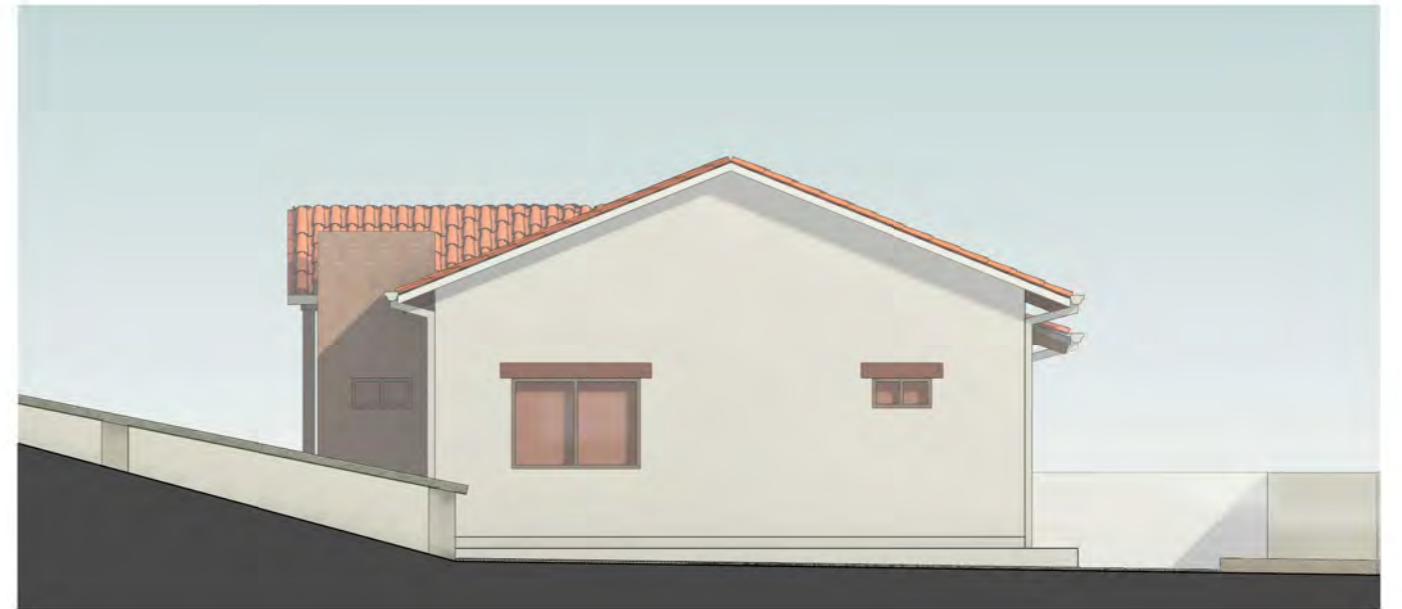

2 Este
03 1:100



3 Sur
03 1:100

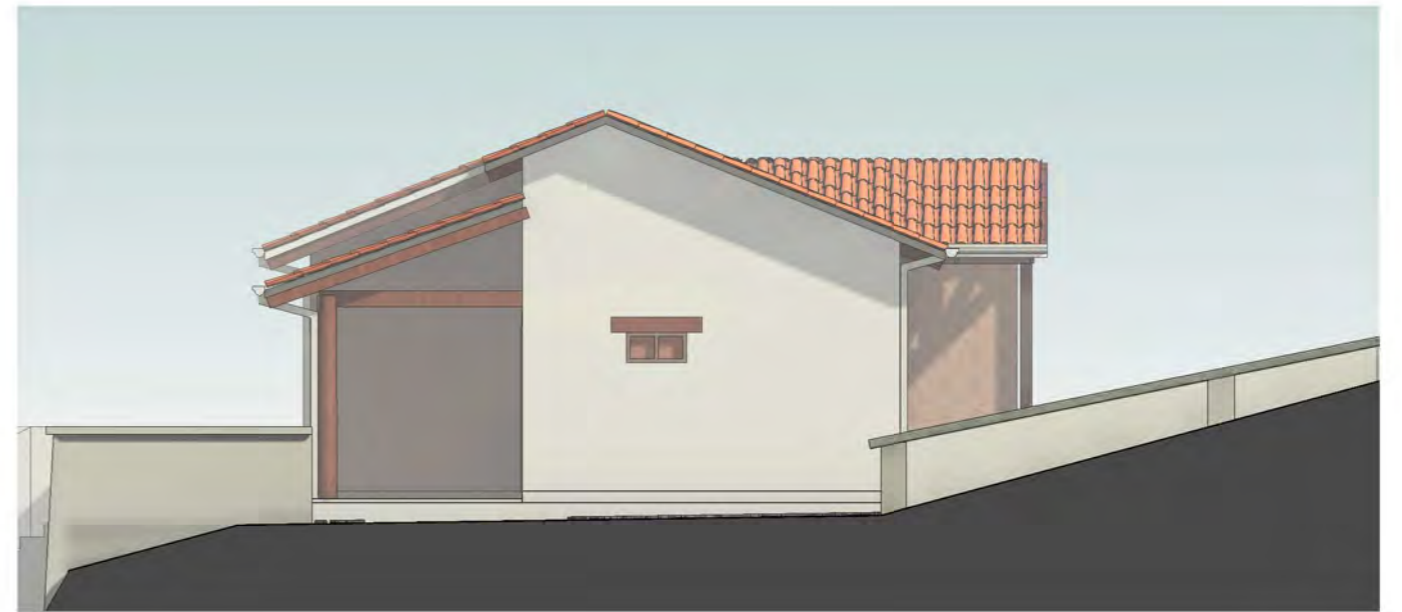

4 Oeste
03 1:100

PROYECTO:

CASA 5 - CAMPESTRE 100

IDENTIFICACIÓN DE LÁMINA:

FACHADAS

ESCALA :

1 : 100

N. LÁMINA :

03



Zufluchtsort



PROYECTO:

CASA 5 - CAMPESTRE 100

IDENTIFICACIÓN DE LÁMINA:

IMÁGENES

ESCALA :

N. LÁMINA :

04



Zufluchtsort