


1 Planta Amoblada
01 1 : 100



2 Planta Tecnica
01 1 : 100

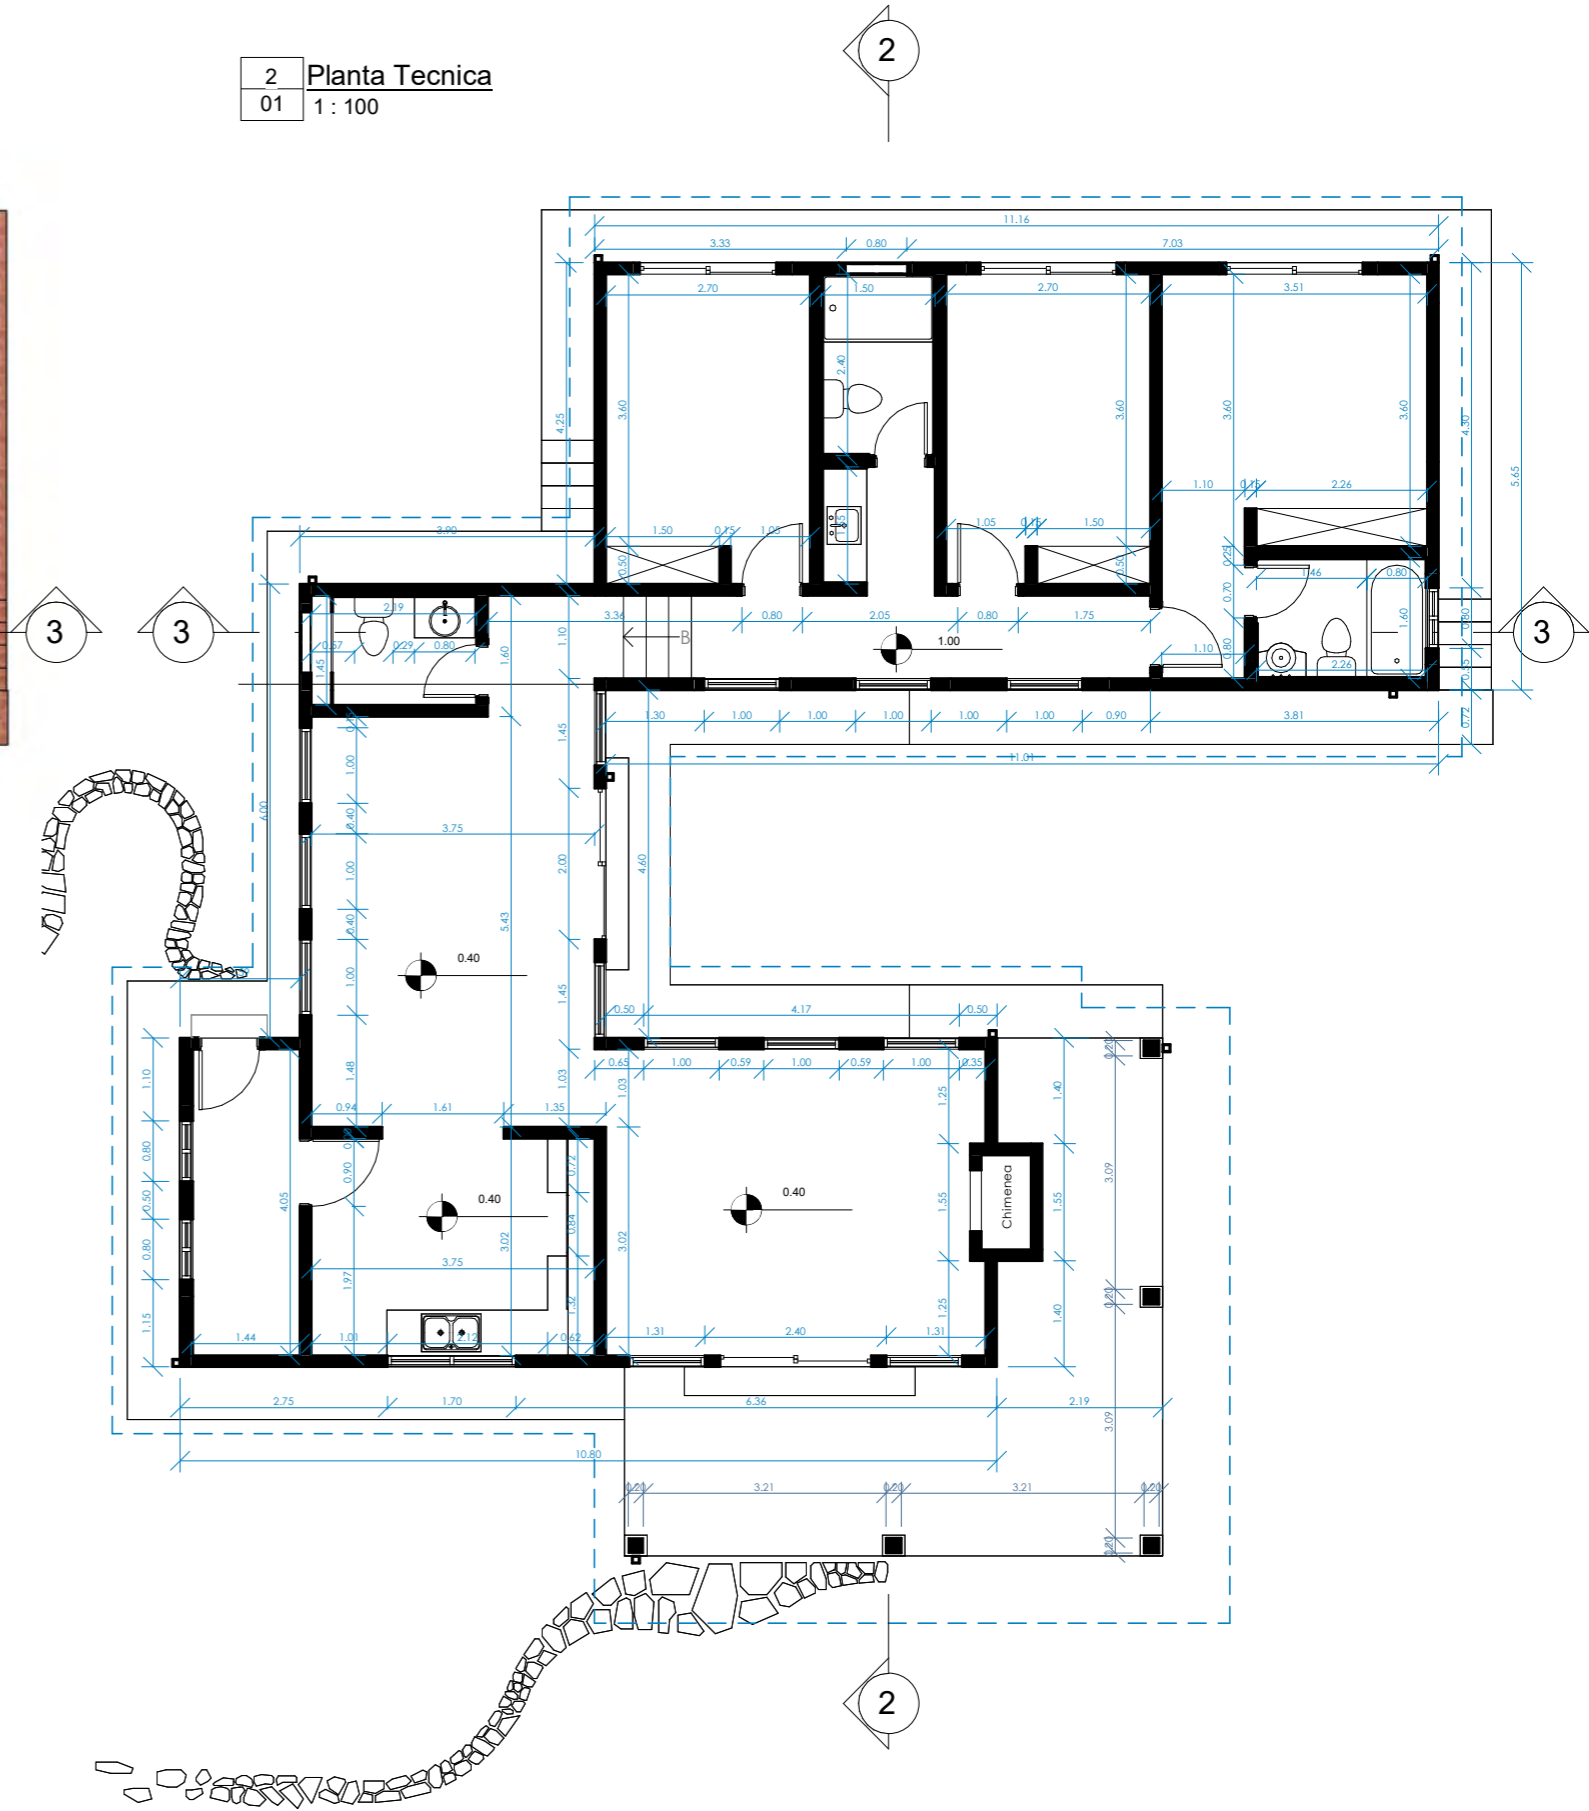

PROYECTO:
Casa 27

IDENTIFICACIÓN DE LÁMINA:
PLANO ARQUITECTÓNICO - PLANO TÉCNICO



ESCALA :
1 : 100

N. LÁMINA :
01




Zuflichtsort

1 Planimetría general
02 1 : 100

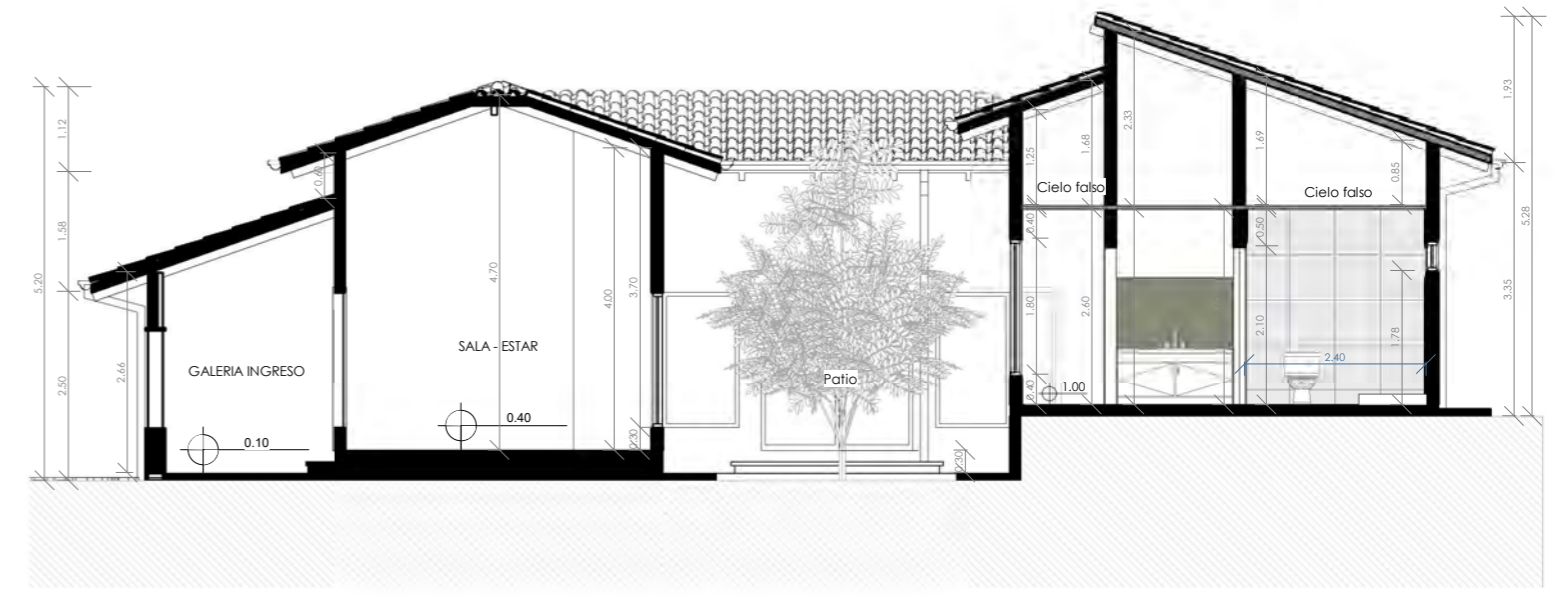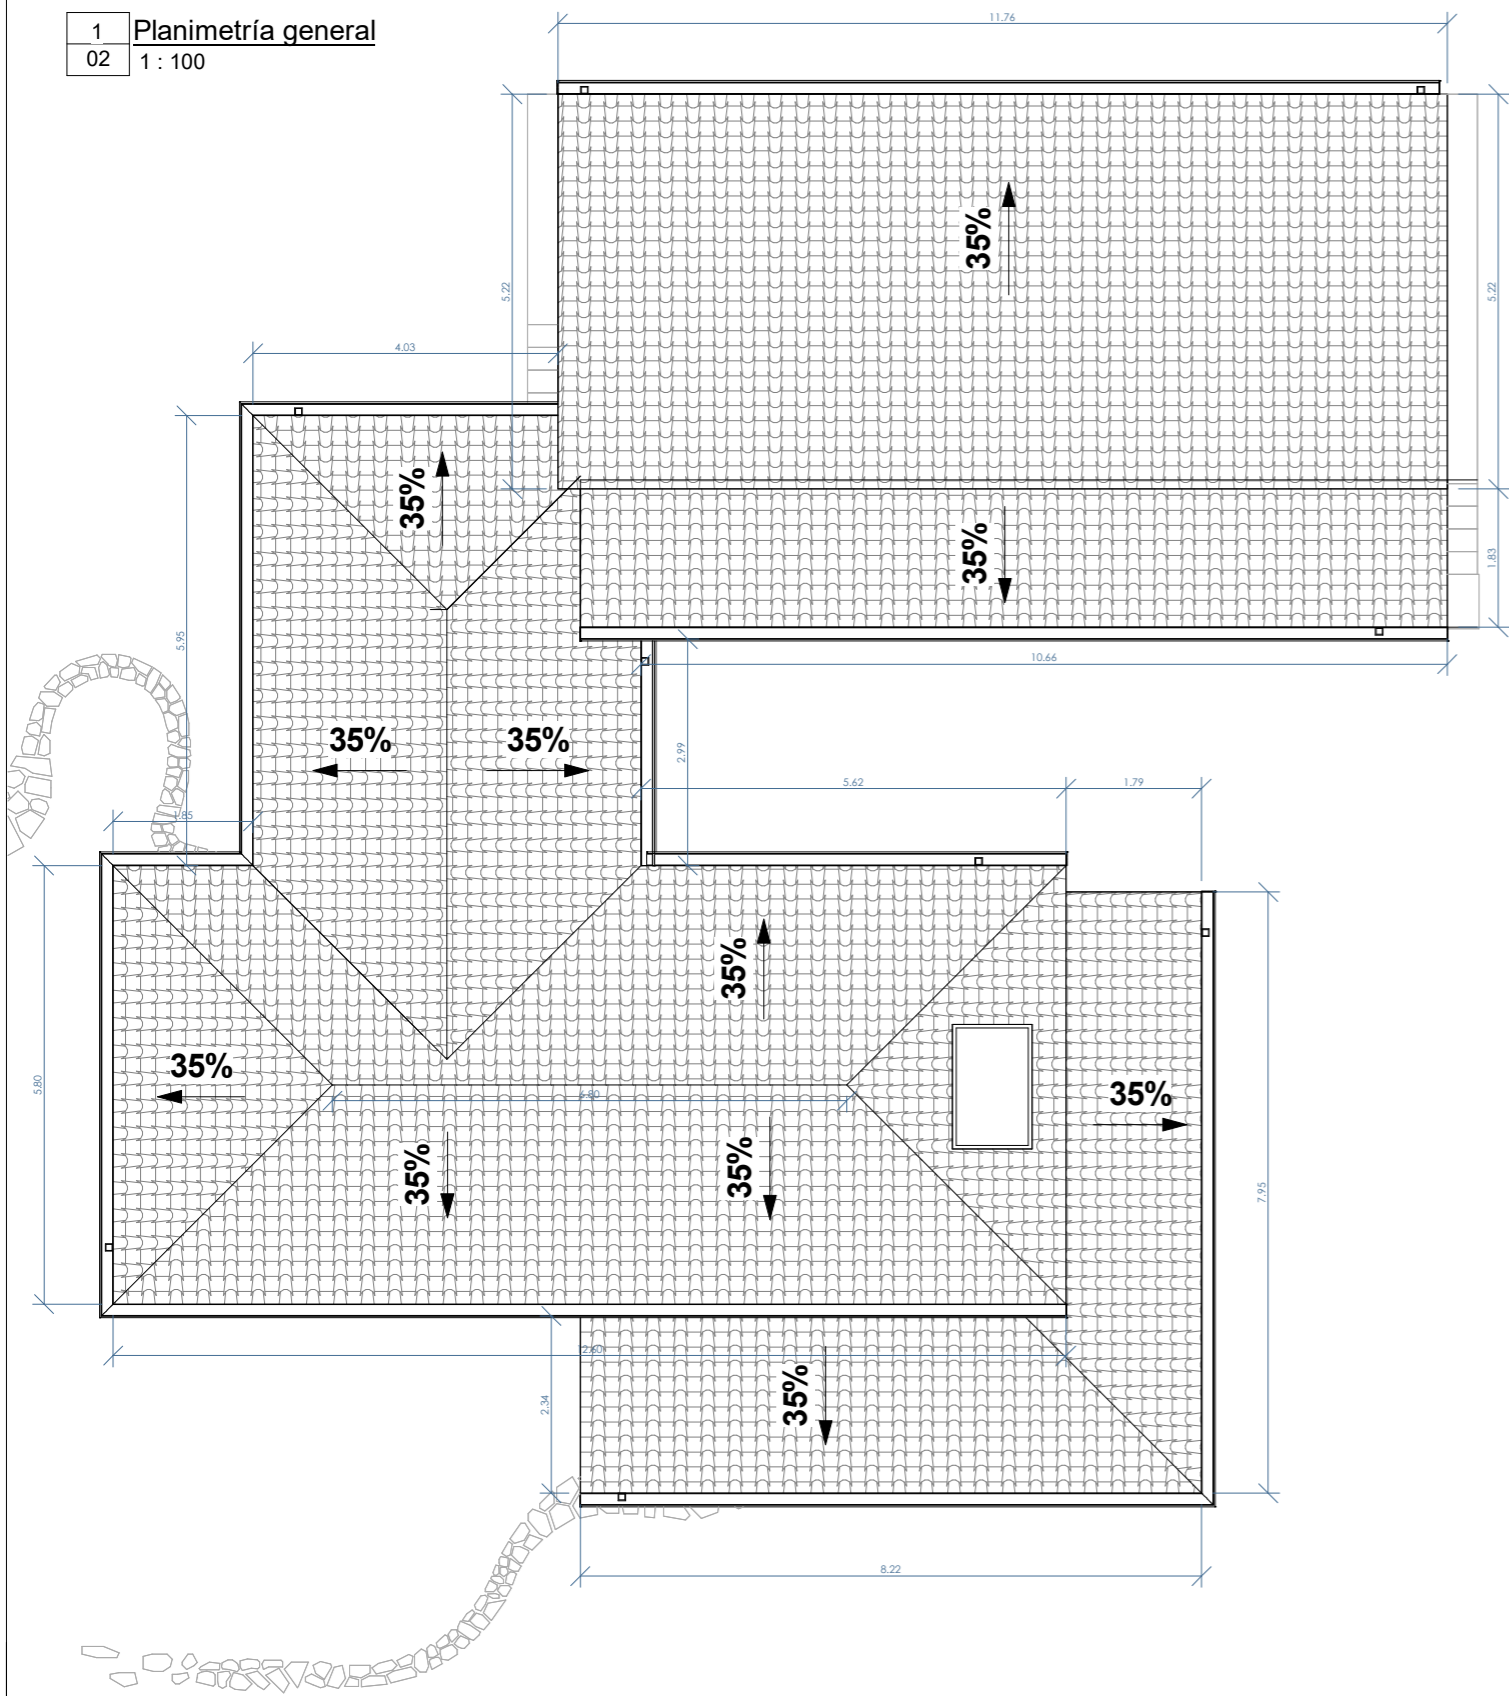

2 Sección 1
02 1 : 100

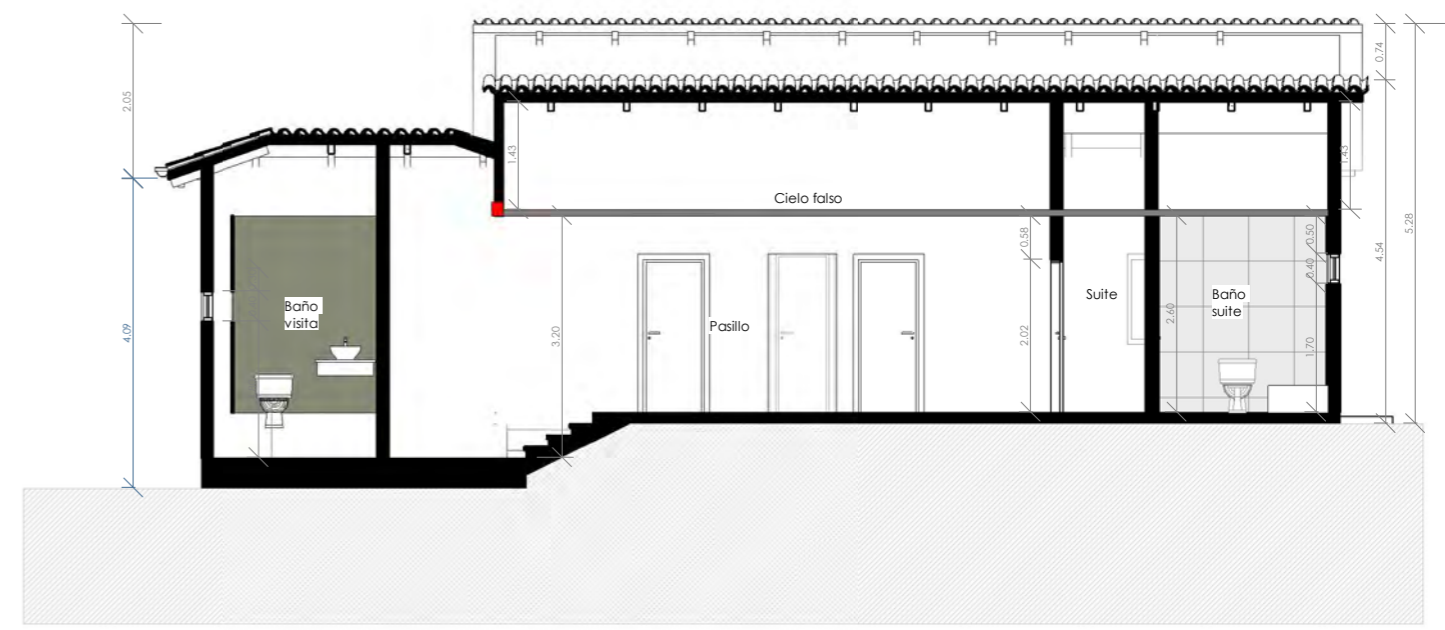

3 Sección 2
02 1 : 100

PROYECTO:
Casa 27

IDENTIFICACIÓN DE LÁMINA:
PLANO DE CUBIERTA Y SECCIONES

ESCALA :
1 : 100

N. LÁMINA :
02



Zufluchtsort

1 Norte
03 1:100



3 Este
03 1:100



2 Sur
03 1:100



4 Oeste
03 1:100



PROYECTO:

Casa 27

IDENTIFICACIÓN DE LÁMINA:

FACHADAS

ESCALA :

1 : 100

N. LÁMINA :

03



Zufluchtsort



PROYECTO:

Casa 27

IDENTIFICACIÓN DE LÁMINA:

IMÁGENES

ESCALA :

N. LÁMINA :

04



Zuflichtsort