


1 : 100
01
Nivel 1

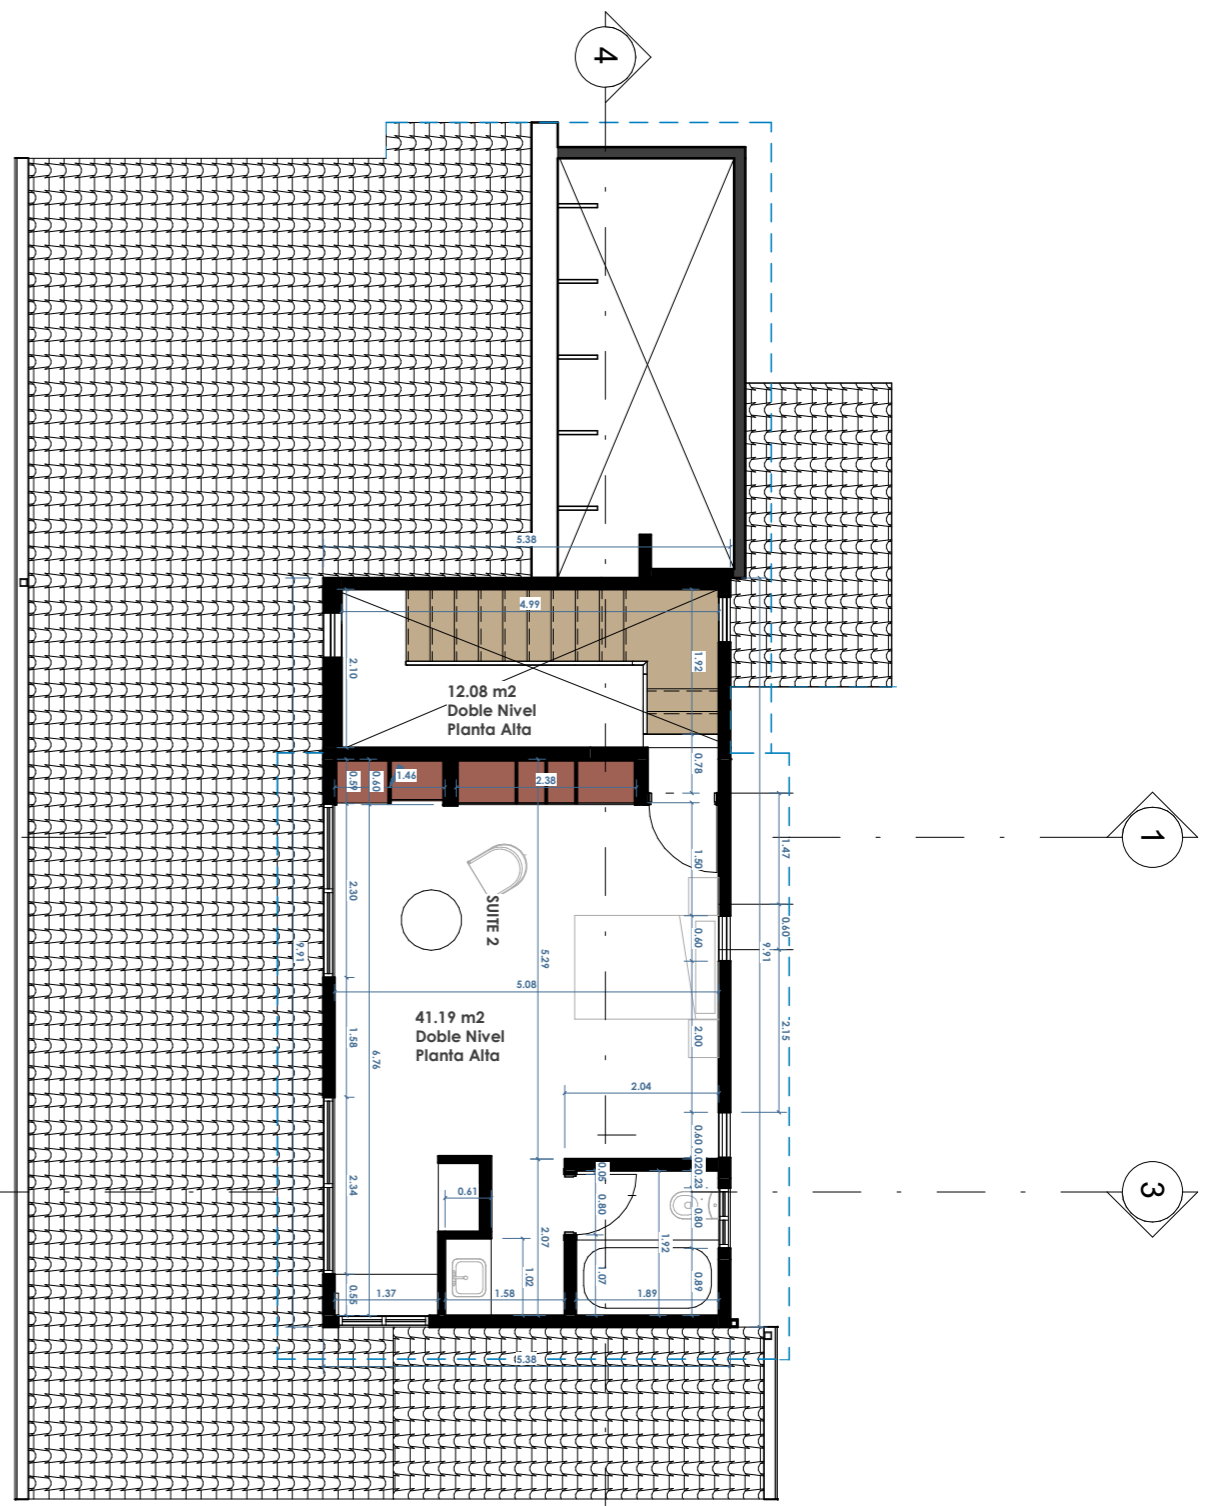

1 : 100
01
Nivel 2

PROYECTO:
CASA CAMPESTRE 54


IDENTIFICACIÓN DE LÁMINA:
PLANOS TÉCNICOS

ESCALA :
1 : 100

N. LÁMINA :
01



Zuflichtsort

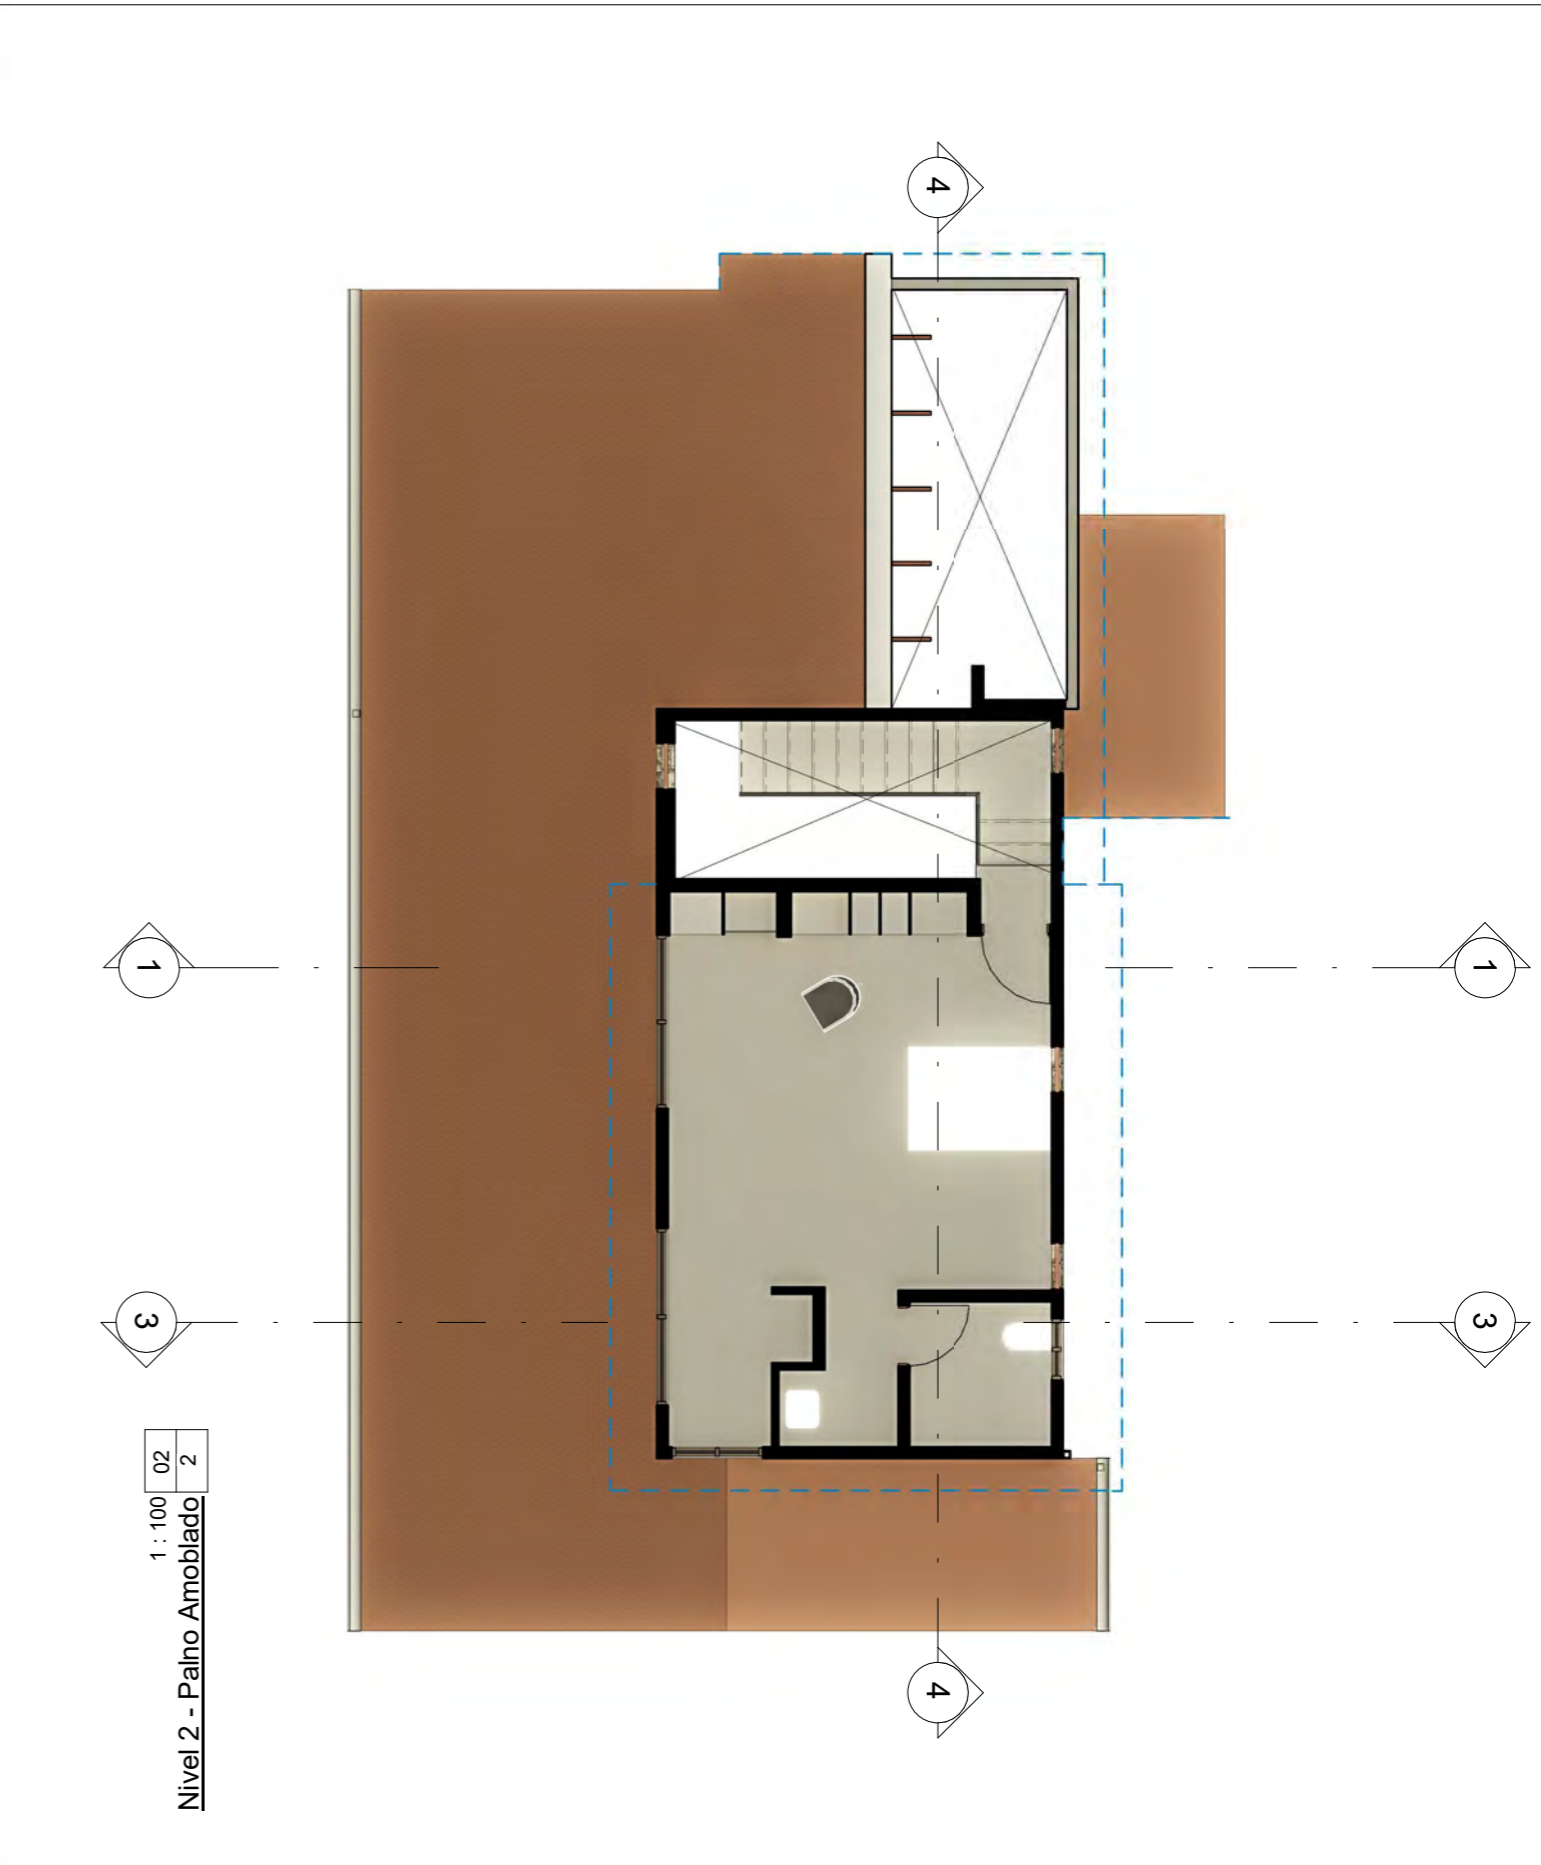

PROYECTO:
CASA CAMPESTRE 54


IDENTIFICACIÓN DE LÁMINA:
PLANOS AMOBLADOS

ESCALA :
1 : 100


N. LÁMINA :
02




SECCIÓN 1
ESC. 1:100

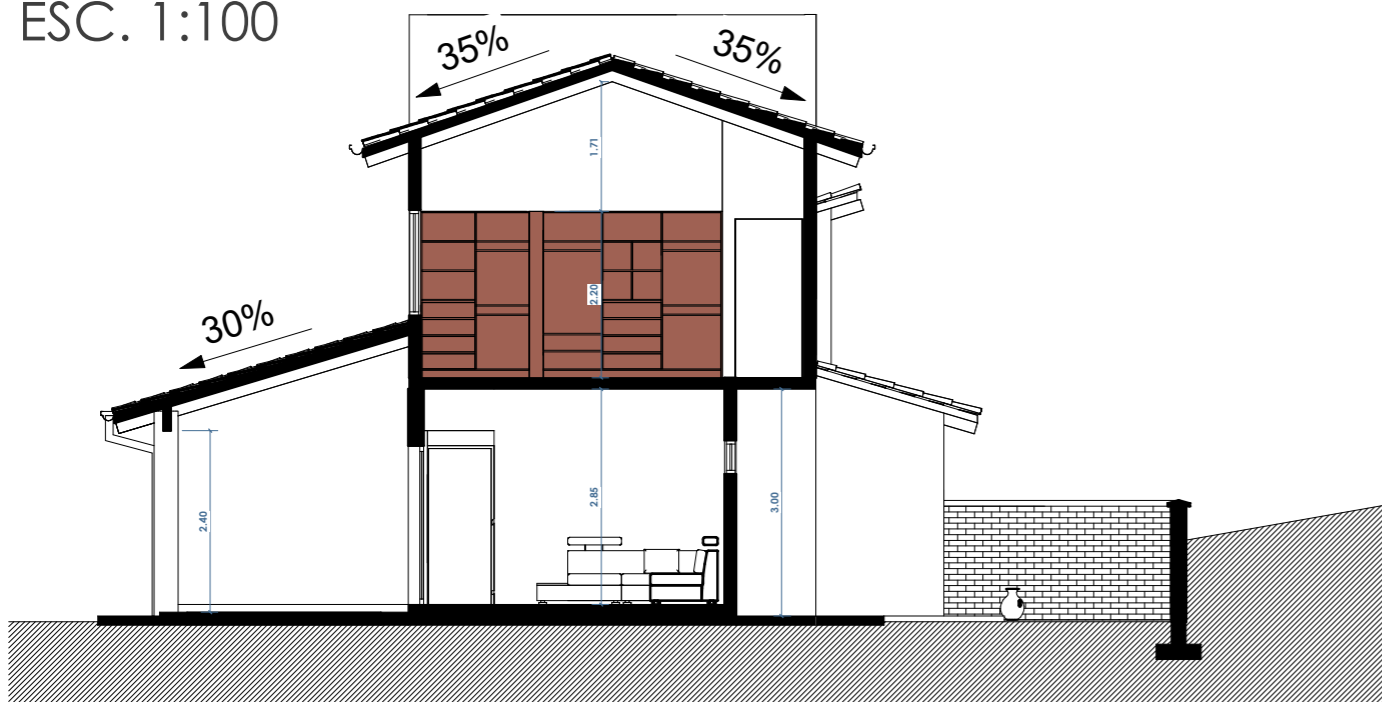


SECCIÓN 2
ESC. 1:100

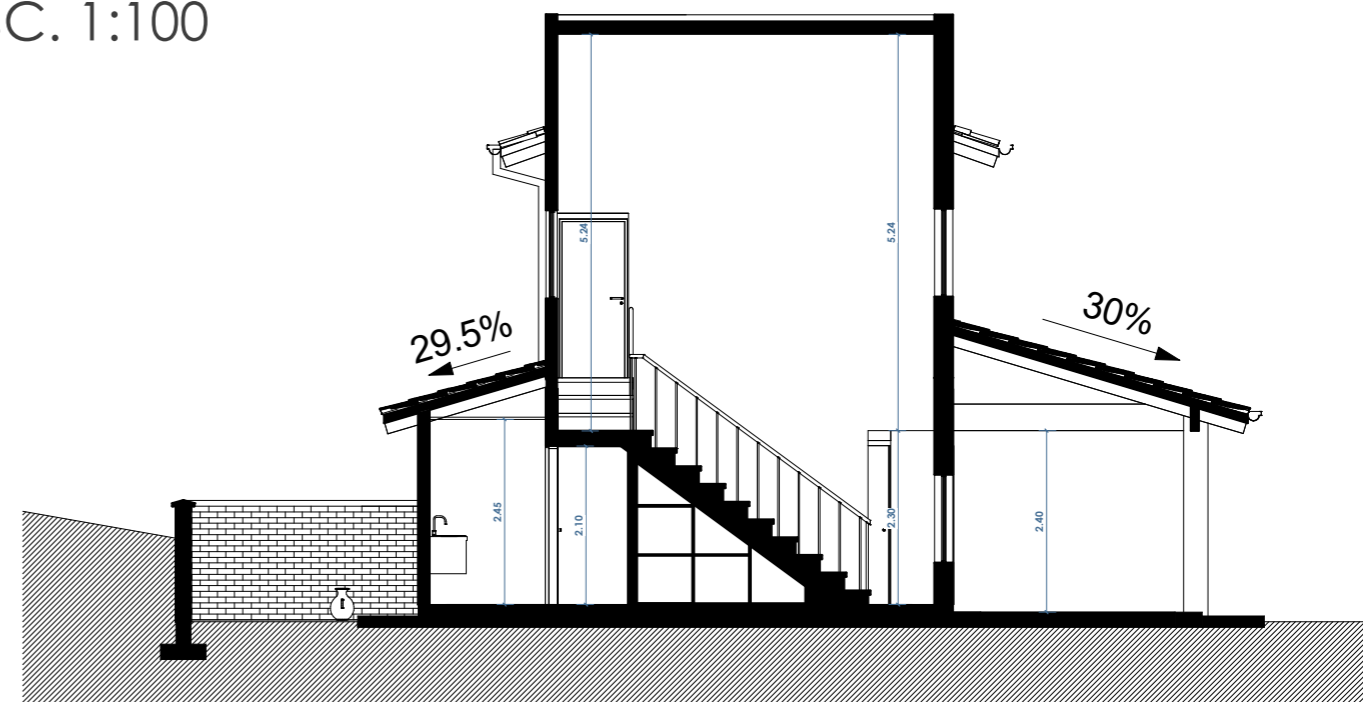

SECCIÓN 3
ESC. 1:100

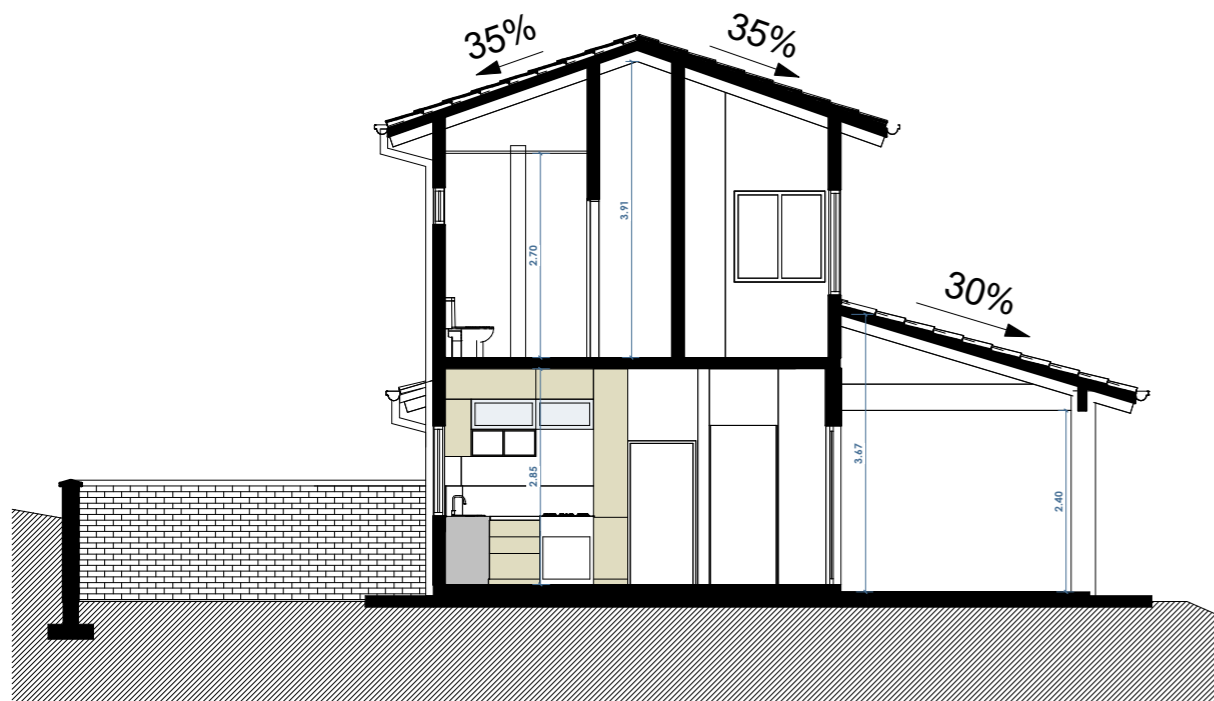

SECCIÓN 4
ESC. 1:100

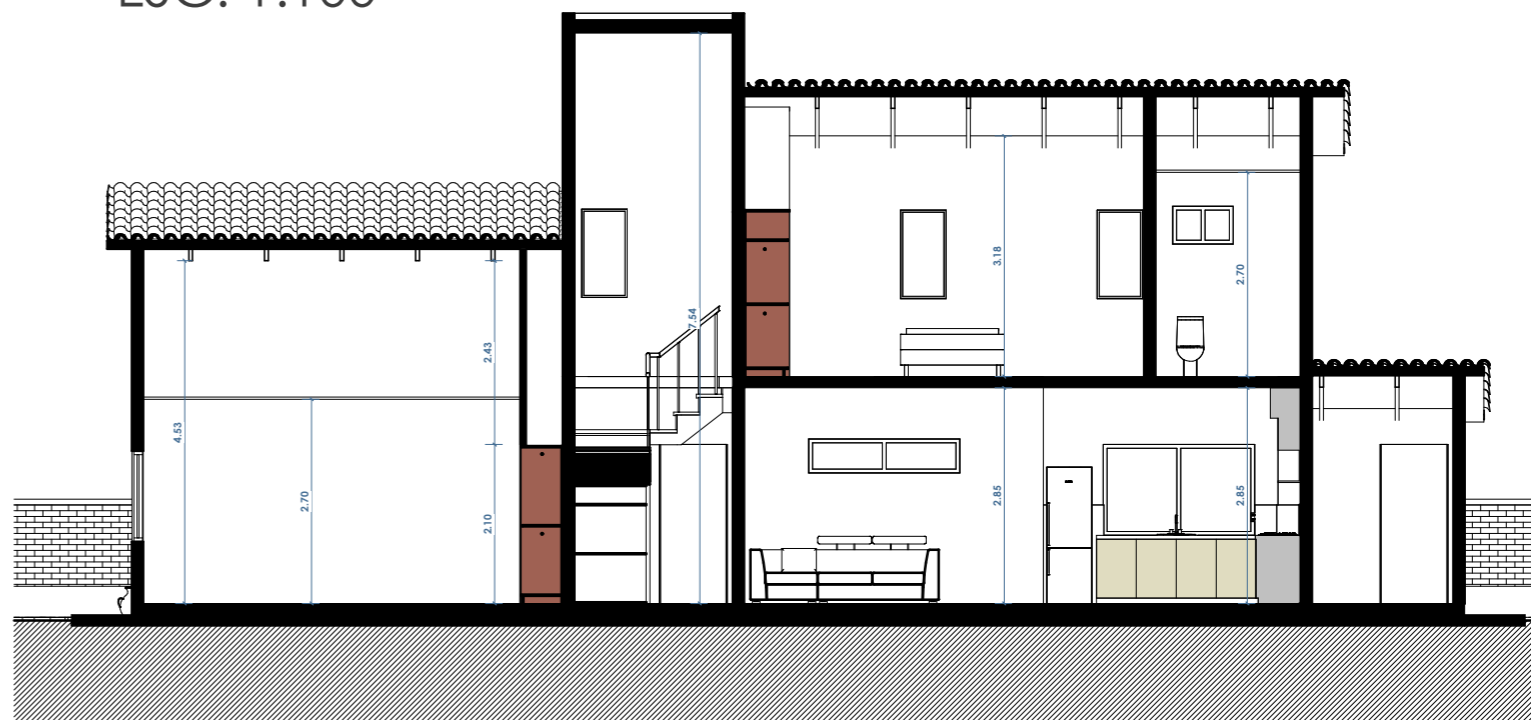

PROYECTO:	CASA CAMPESTRE 54		
TIPOLOGÍA DE VIVIENDA:	CAMPESTRE	SUPERFICIE NETA :	219.44 m ²
MURO EXTERIOR DOBLE:	NO	SUP. CONSTRUIDA MÁS GALERÍA:	185.14 m ²
INSTALACIONES PLUVIALES:	SI	GALERÍA Y OTROS:	68.61 m ²

IDENTIFICACIÓN DE LÁMINA:

SECCIONES

ESCALA :

1 : 100

N. LÁMINA :


03



Zufluchtsort




FACHADA PRINCIPAL
ESC. 1:100

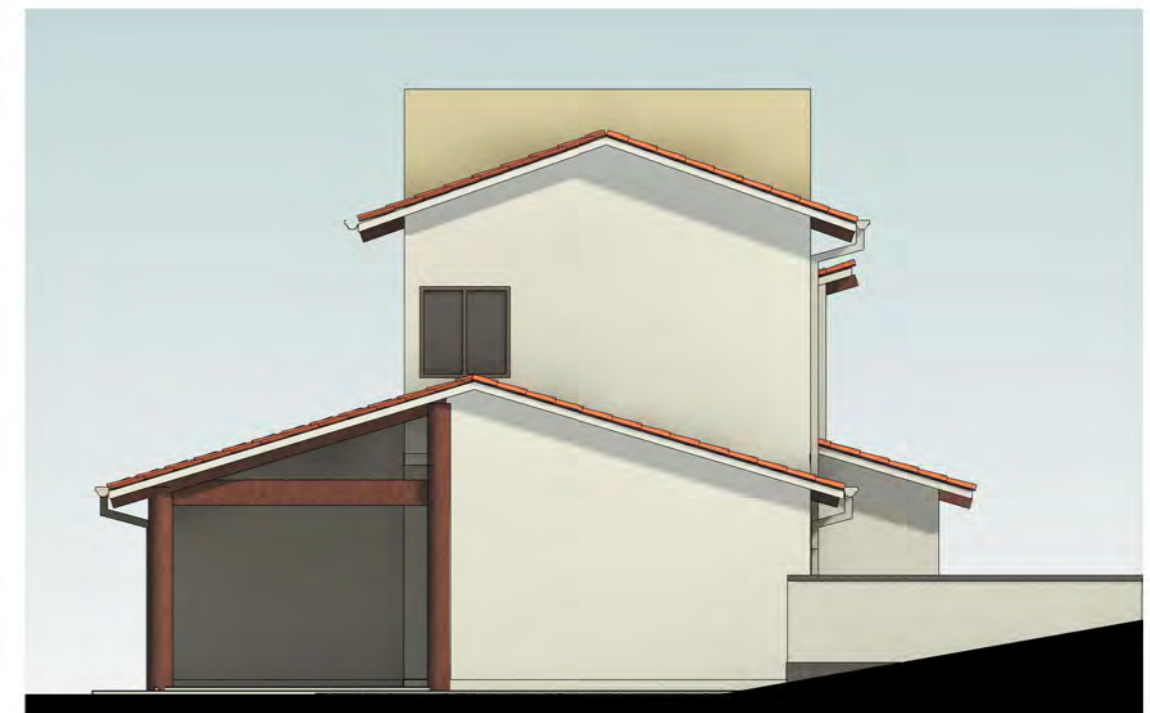

FACHADA LATERAL DERECHA
ESC. 1:100



FACHADA POSTERIOR
ESC. 1:100

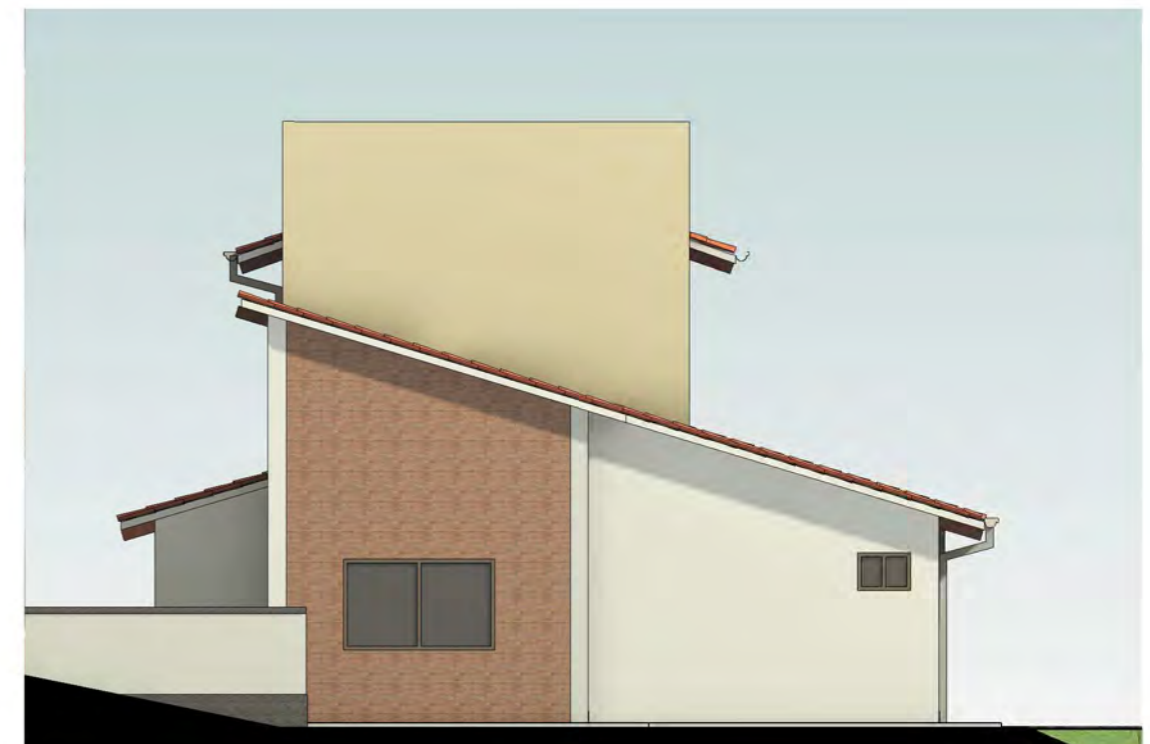

FACHADA LATERAL IZQUIERDA
ESC. 1:100

PROYECTO:

CASA CAMPESTRE 54

4 Oeste
04 1:100

IDENTIFICACIÓN DE LÁMINA:

FACHADAS

ESCALA :

1 : 100

N. LÁMINA :


04



Zufluchtsort

PLANO DE CUBIERTA

ESC. 1:100

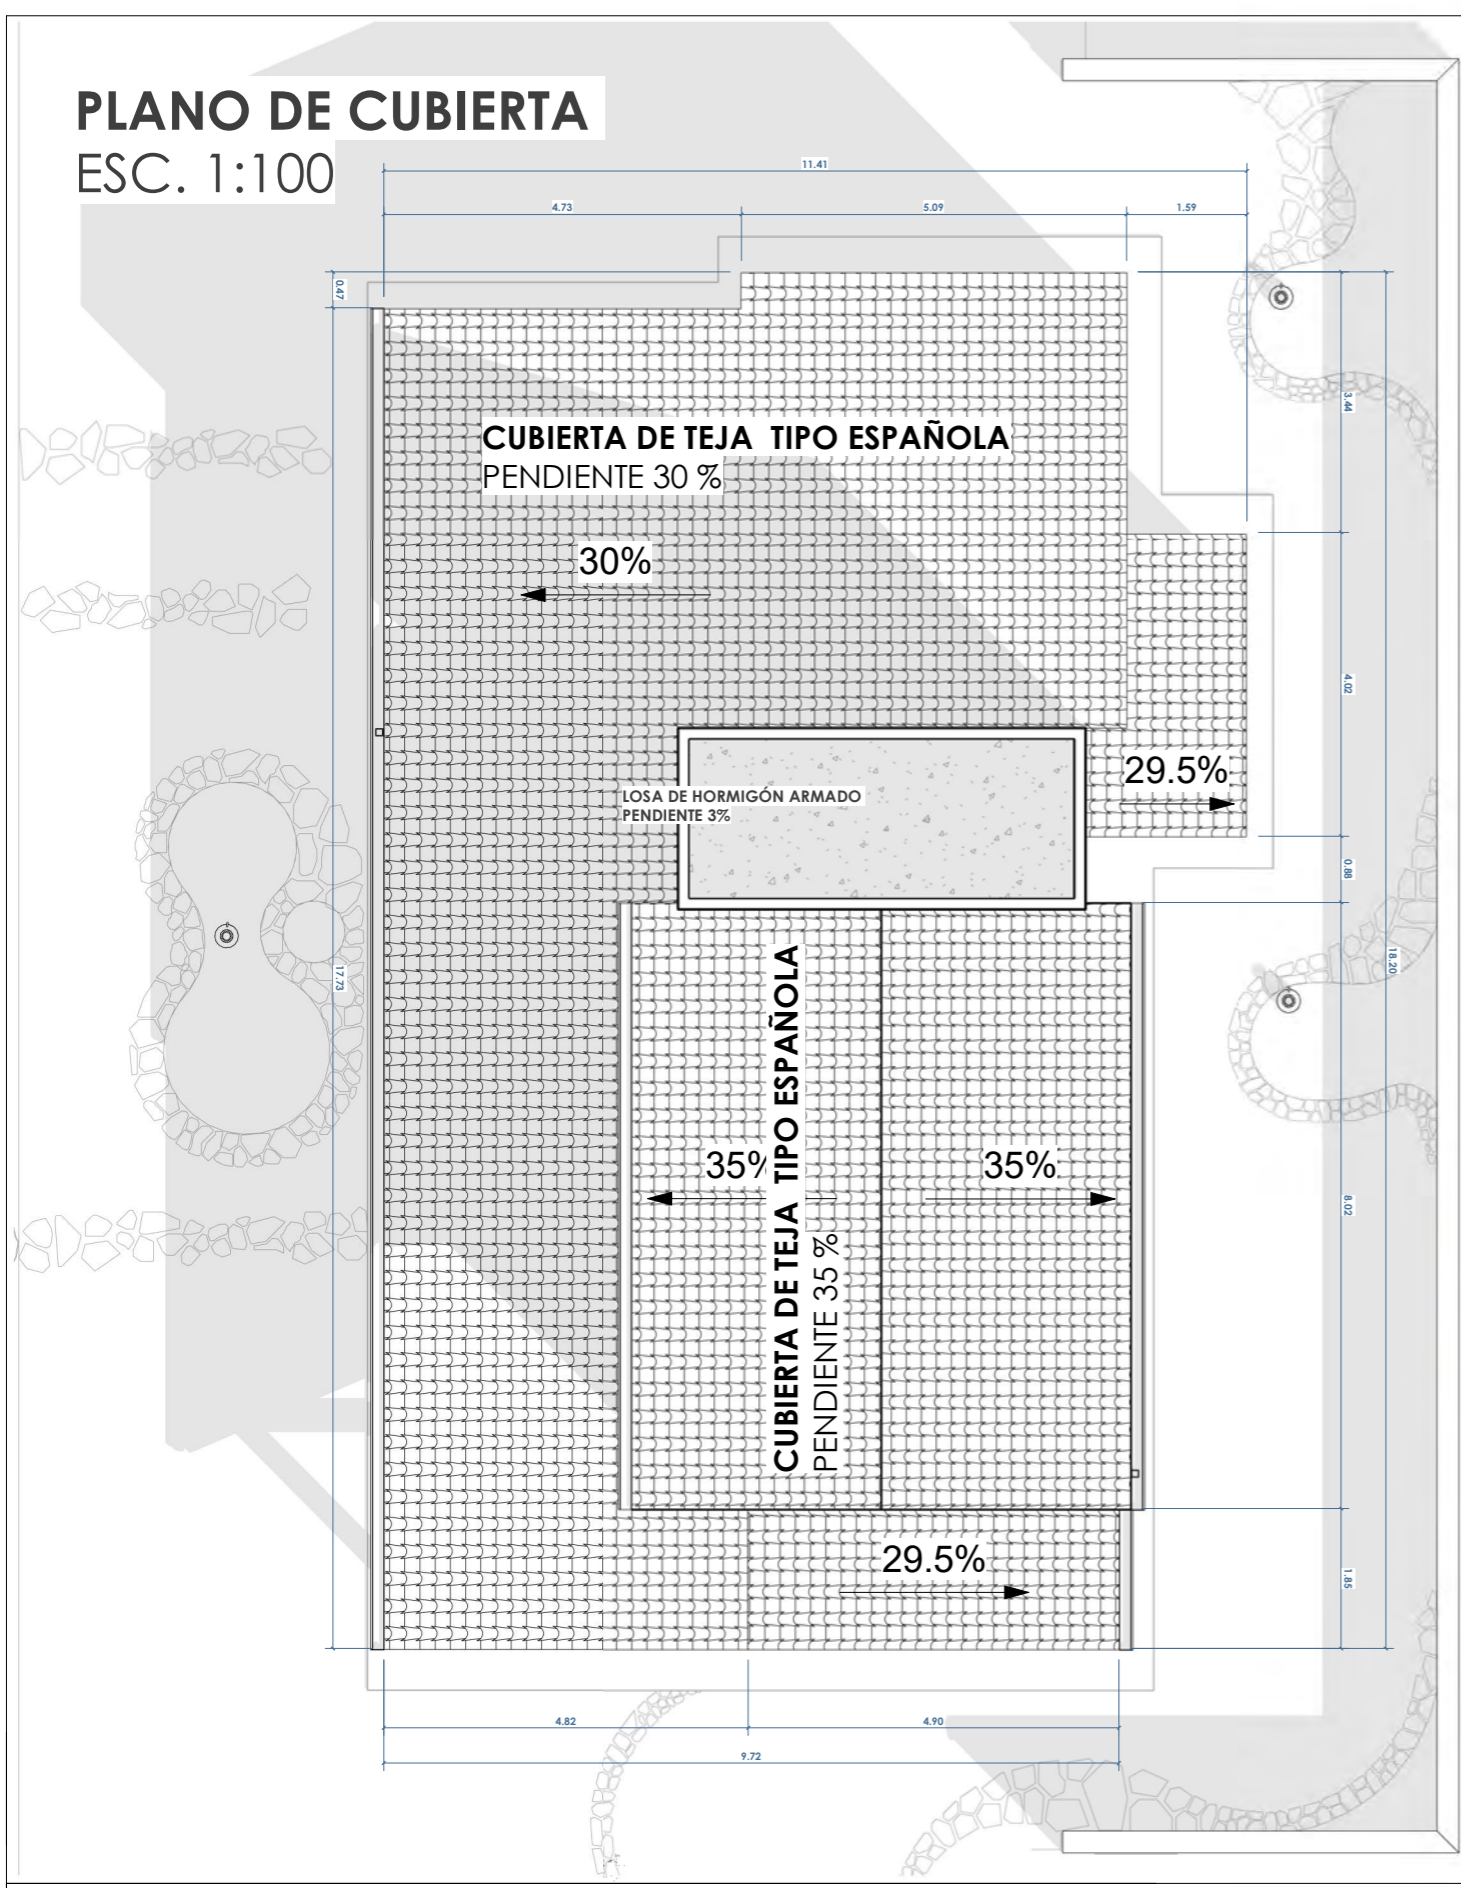

PERSPECTIVAS



PROYECTO:
CASA CAMPESTRE 54

IDENTIFICACIÓN DE LÁMINA:
PLANO DE CUBIERTA - IMÁGENES

ESCALA :
1 : 100

N. LÁMINA :
05



Zuflichtsort